





SUPERFICIE DE PARCELAS	
PARCELA	SUPERFICIE
PARCELA 01	> 245 m2
PARCELA 02	> 265 m2
PARCELA 03	> 290 m2
PARCELA 04	> 320 m2
PARCELA 05	> 330 m2
PARCELA 06	> 335 m2
PARCELA 07	> 280 m2
PARCELA 08	> 280 m2
PARCELA 09	> 280 m2
PARCELA 10	> 265 m2

*NOTA: LAS COTAS Y SUPERFICIES PUEDEN VARIAR A LO LARGO DE LA REDACCIÓN DEL PROYECTO



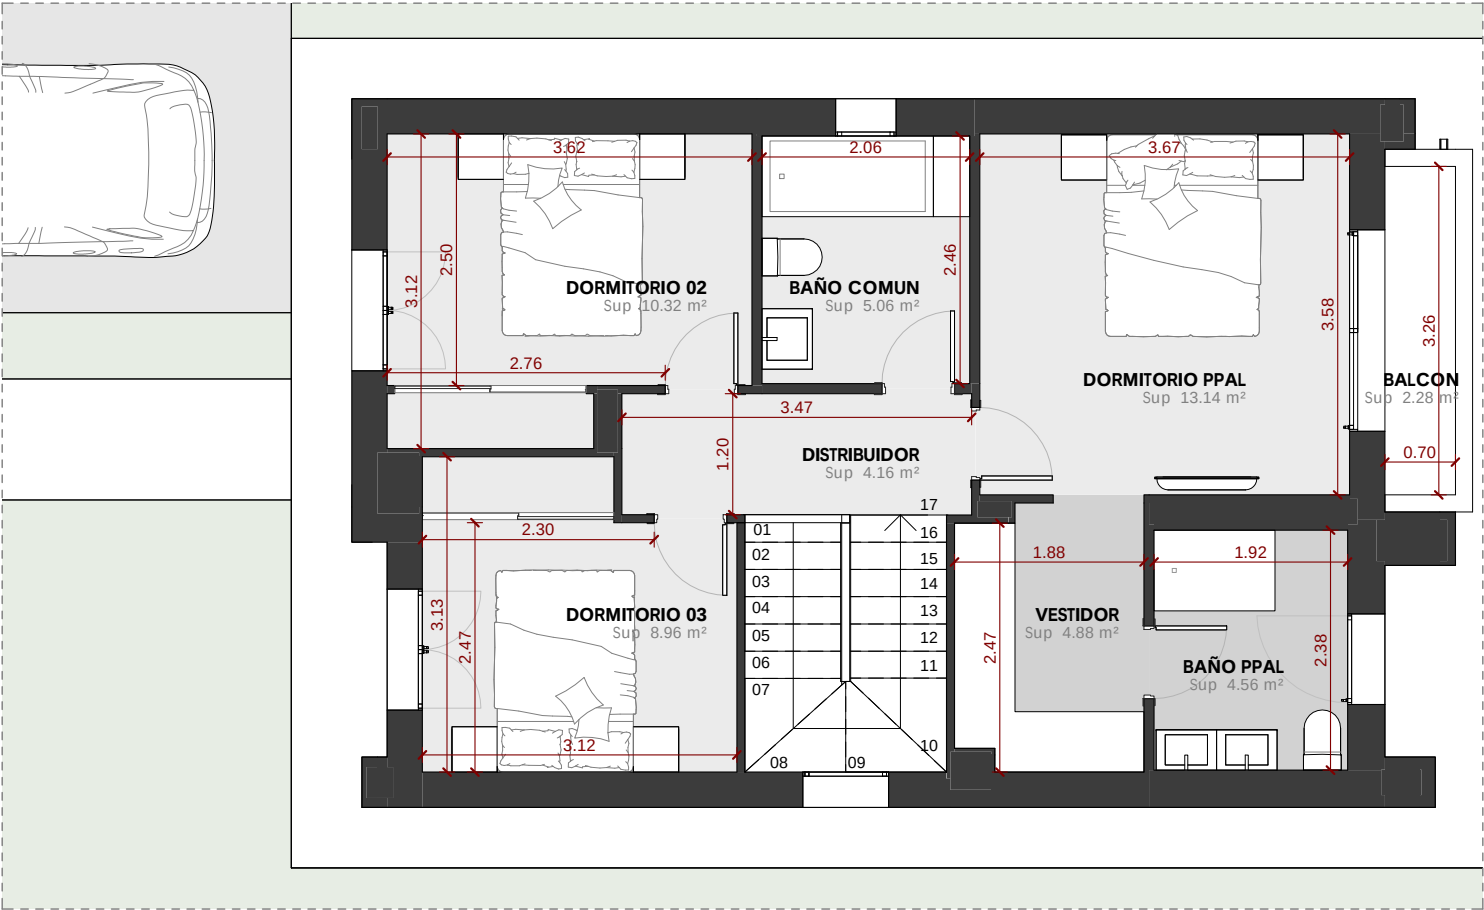



PLANTA PRIMERA

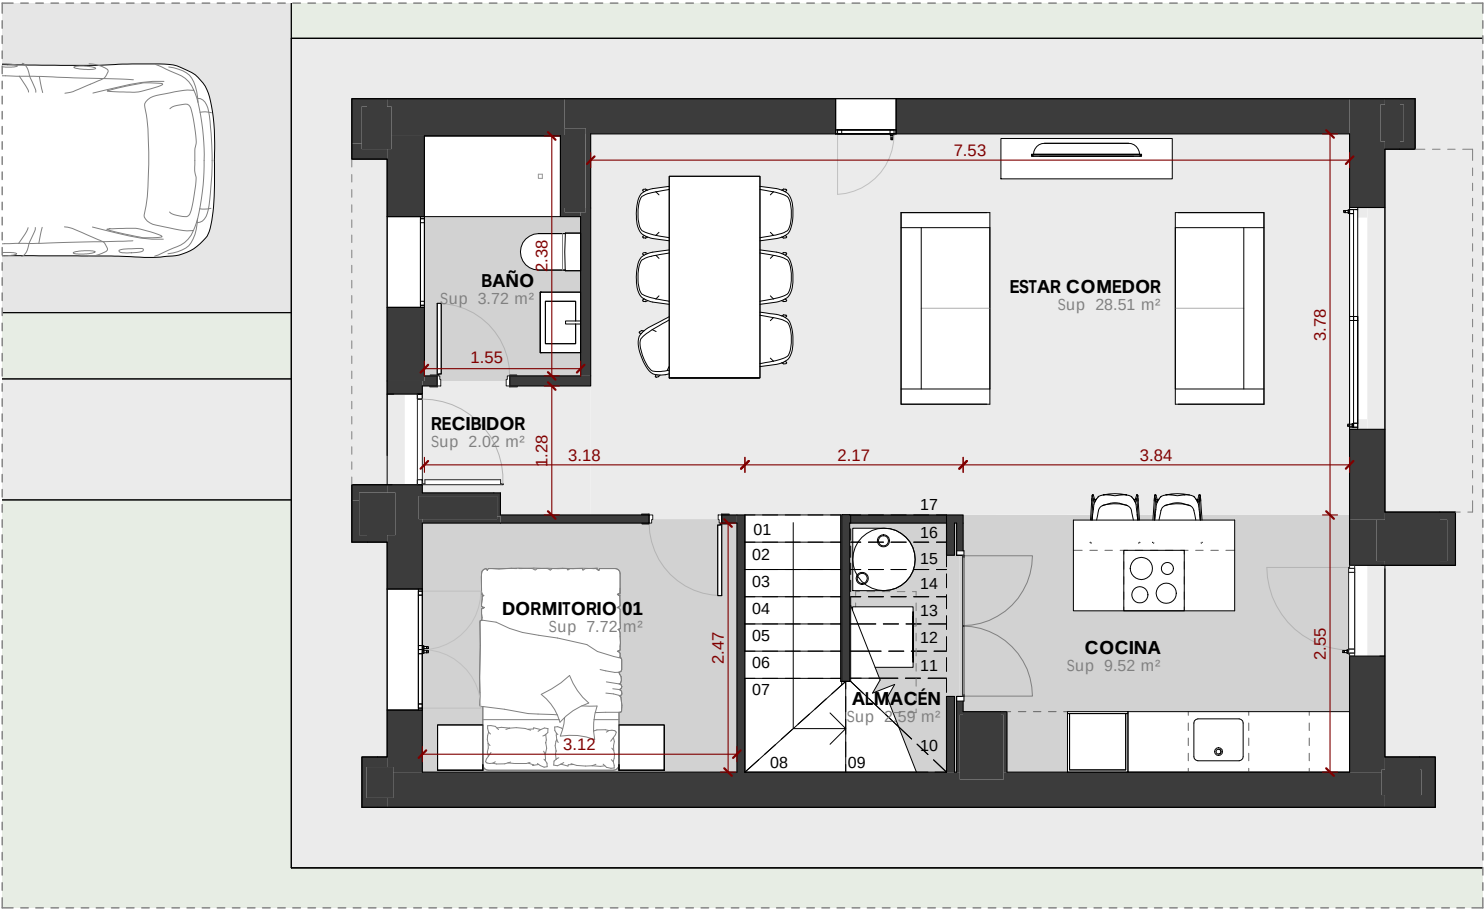

PLANTA BAJA

CV_SUPERFICIE CONSTRUIDA - VIVIENDA TIPO A			
Zona	Superficie	Coeficiente	Superficie construida
EXTERIOR CUBIERTO - P0 Acceso	1.13 m²	50%	0.57 m²
EXTERIOR CUBIERTO - P0 Balcón	3.13 m²	50%	1.57 m²
VIVIENDA - Balcon	3.13 m²	0%	0.00 m²
VIVIENDA - Planta Baja	70.90 m²	100%	70.90 m²
VIVIENDA - Planta Primera	72.03 m²	100%	72.03 m²
SUPERFICIE VIVIENDA TIPO A			145.07 m²

*NOTA: LAS COTAS Y SUPERFICIES PUEDEN VARIAR A LO LARGO DE LA REDACCIÓN DEL PROYECTO

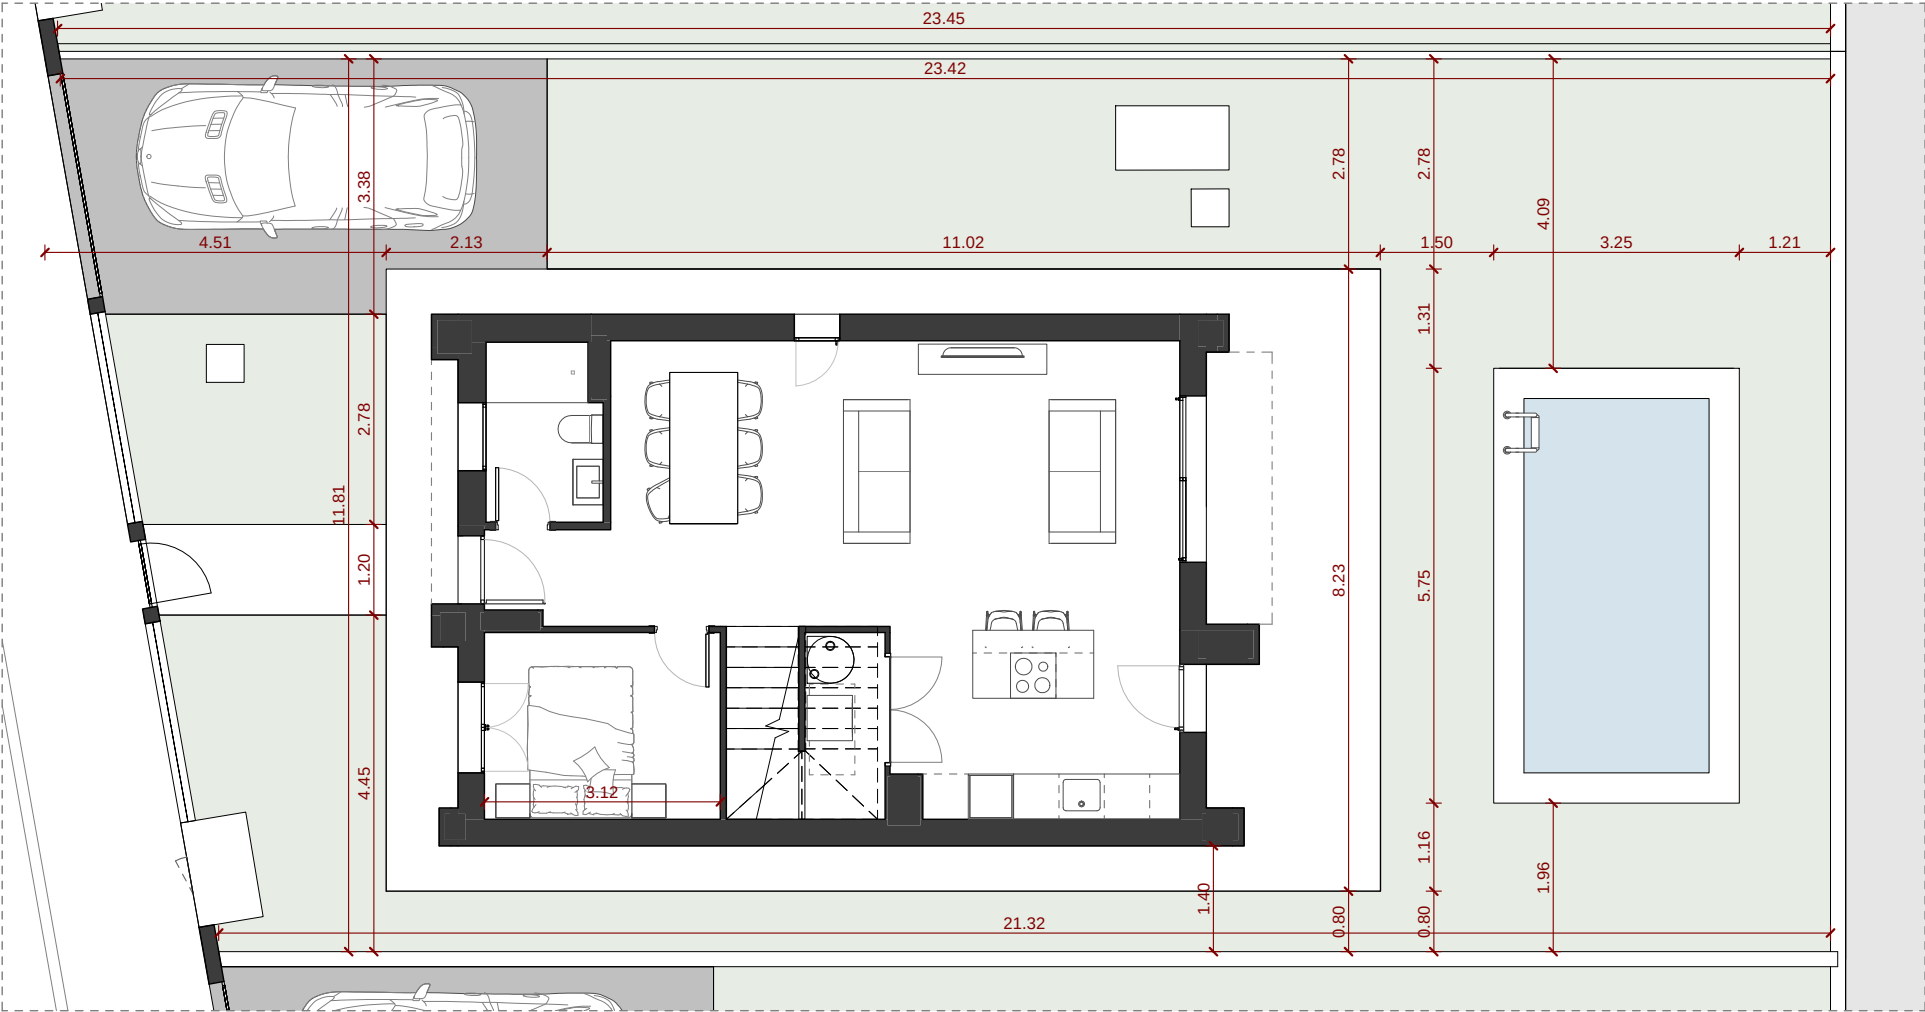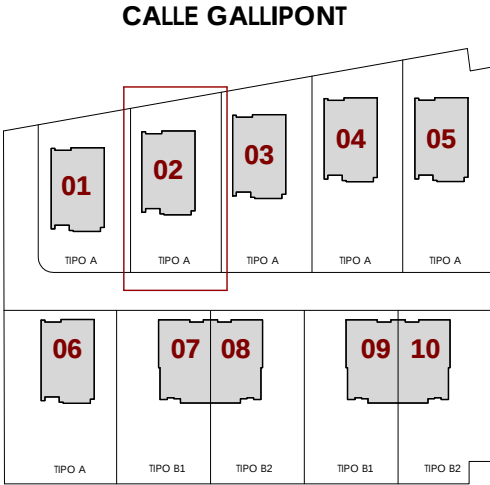

CV_SUPERFICIE CONSTRUIDA - VIVIENDA TIPO A			
Zona	Superficie	Coeficiente	Superficie construida
EXTERIOR CUBIERTO - PO Acceso	1.13 m ²	50%	0.57 m ²
EXTERIOR CUBIERTO - PO Balcón	3.13 m ²	50%	1.57 m ²
VIVIENDA - Balcon	3.13 m ²	0%	0.00 m ²
VIVIENDA - Planta Baja	70.90 m ²	100%	70.90 m ²
VIVIENDA - Planta Primera	72.03 m ²	100%	72.03 m ²
SUPERFICIE VIVIENDA TIPO A			145.07 m ²

*NOTA: LAS COTAS Y SUPERFICIES PUEDEN VARIAR A LO LARGO DE LA REDACCIÓN DEL PROYECTO