





| SUPERFICIE DE PARCELAS |            |
|------------------------|------------|
| PARCELA                | SUPERFICIE |
| PARCELA 01             | > 245 m2   |
| PARCELA 02             | > 265 m2   |
| PARCELA 03             | > 290 m2   |
| PARCELA 04             | > 320 m2   |
| PARCELA 05             | > 330 m2   |
| PARCELA 06             | > 335 m2   |
| PARCELA 07             | > 280 m2   |
| PARCELA 08             | > 280 m2   |
| PARCELA 09             | > 280 m2   |
| PARCELA 10             | > 265 m2   |

\*NOTA: LAS COTAS Y SUPERFICIES PUEDEN VARIAR A LO LARGO DE LA REDACCIÓN DEL PROYECTO



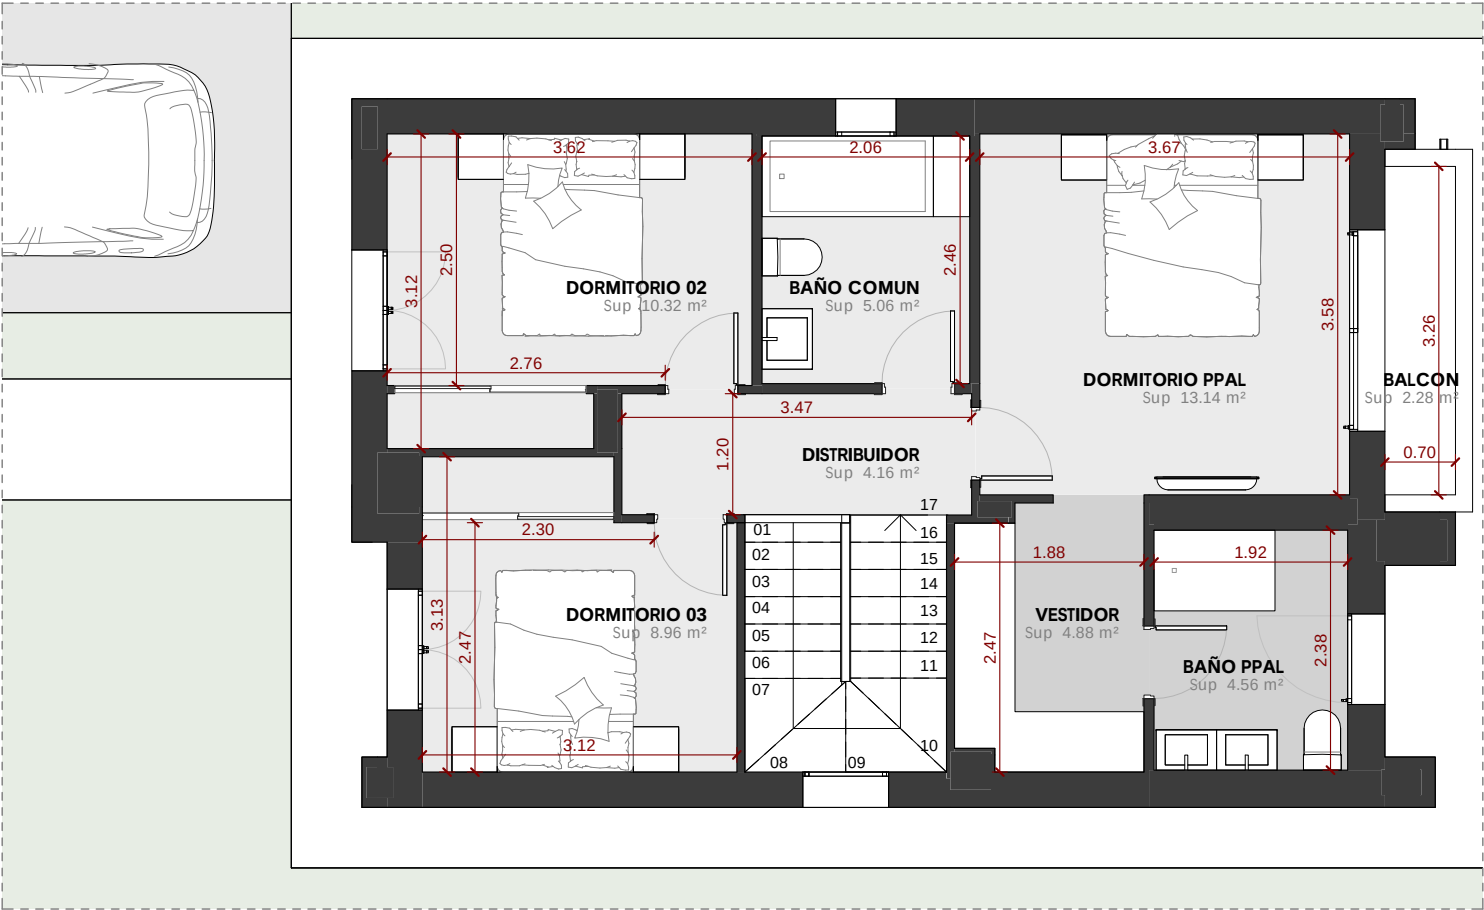



PLANTA PRIMERA

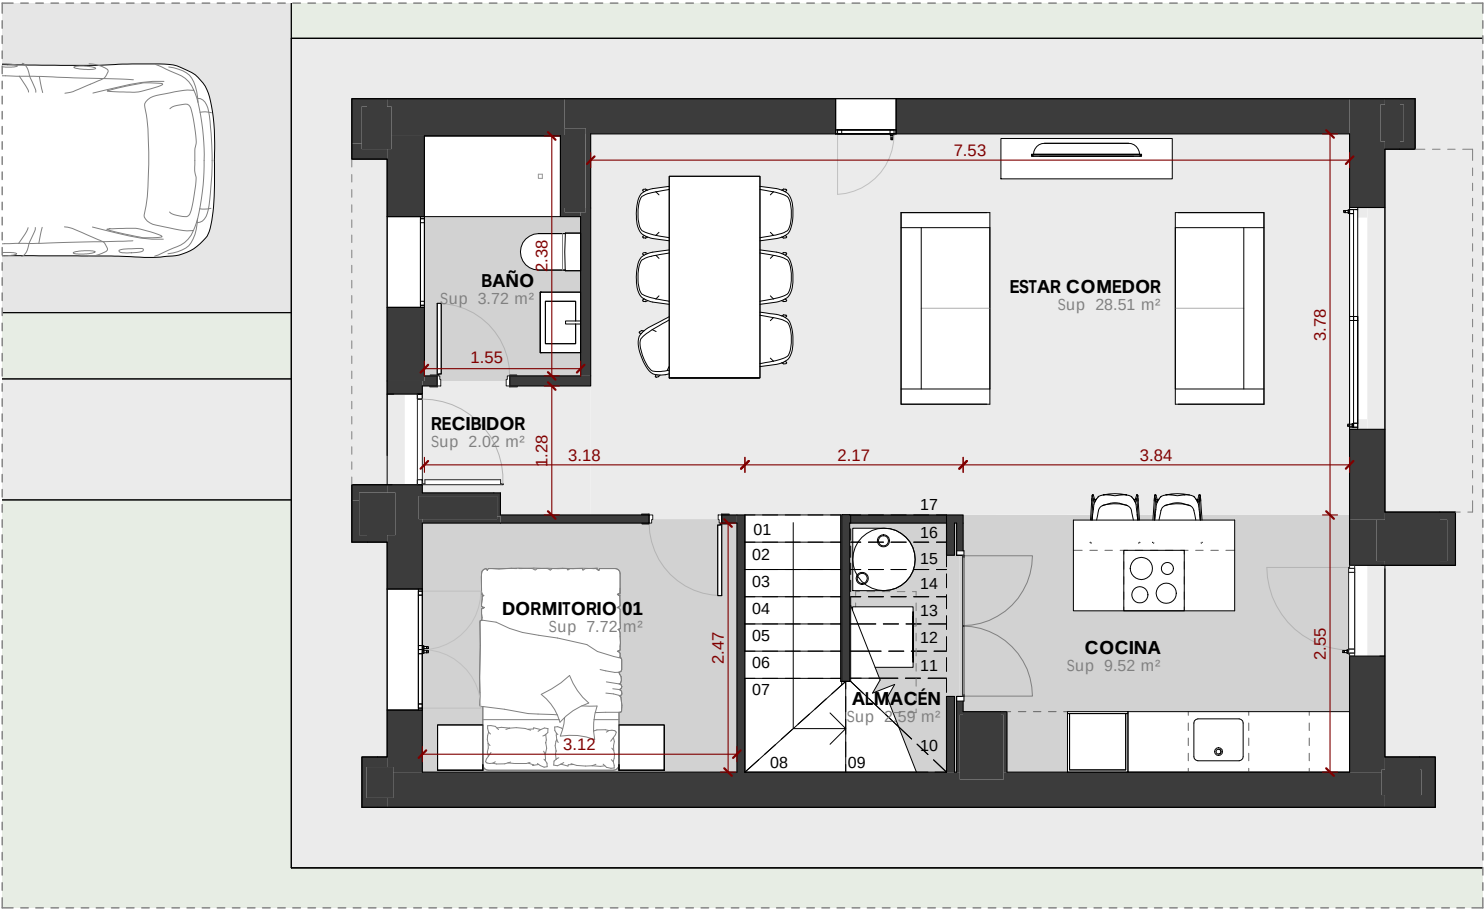

PLANTA BAJA

| CV_SUPERFICIE CONSTRUIDA - VIVIENDA TIPO A |            |             |                       |
|--------------------------------------------|------------|-------------|-----------------------|
| Zona                                       | Superficie | Coeficiente | Superficie construida |
| EXTERIOR CUBIERTO - P0 Acceso              | 1.13 m²    | 50%         | 0.57 m²               |
| EXTERIOR CUBIERTO - P0 Balcón              | 3.13 m²    | 50%         | 1.57 m²               |
| VIVIENDA - Balcon                          | 3.13 m²    | 0%          | 0.00 m²               |
|                                            |            |             |                       |
| VIVIENDA - Planta Baja                     | 70.90 m²   | 100%        | 70.90 m²              |
| VIVIENDA - Planta Primera                  | 72.03 m²   | 100%        | 72.03 m²              |
| SUPERFICIE VIVIENDA TIPO A                 |            |             | 145.07 m²             |

\*NOTA: LAS COTAS Y SUPERFICIES PUEDEN VARIAR A LO LARGO DE LA REDACCIÓN DEL PROYECTO

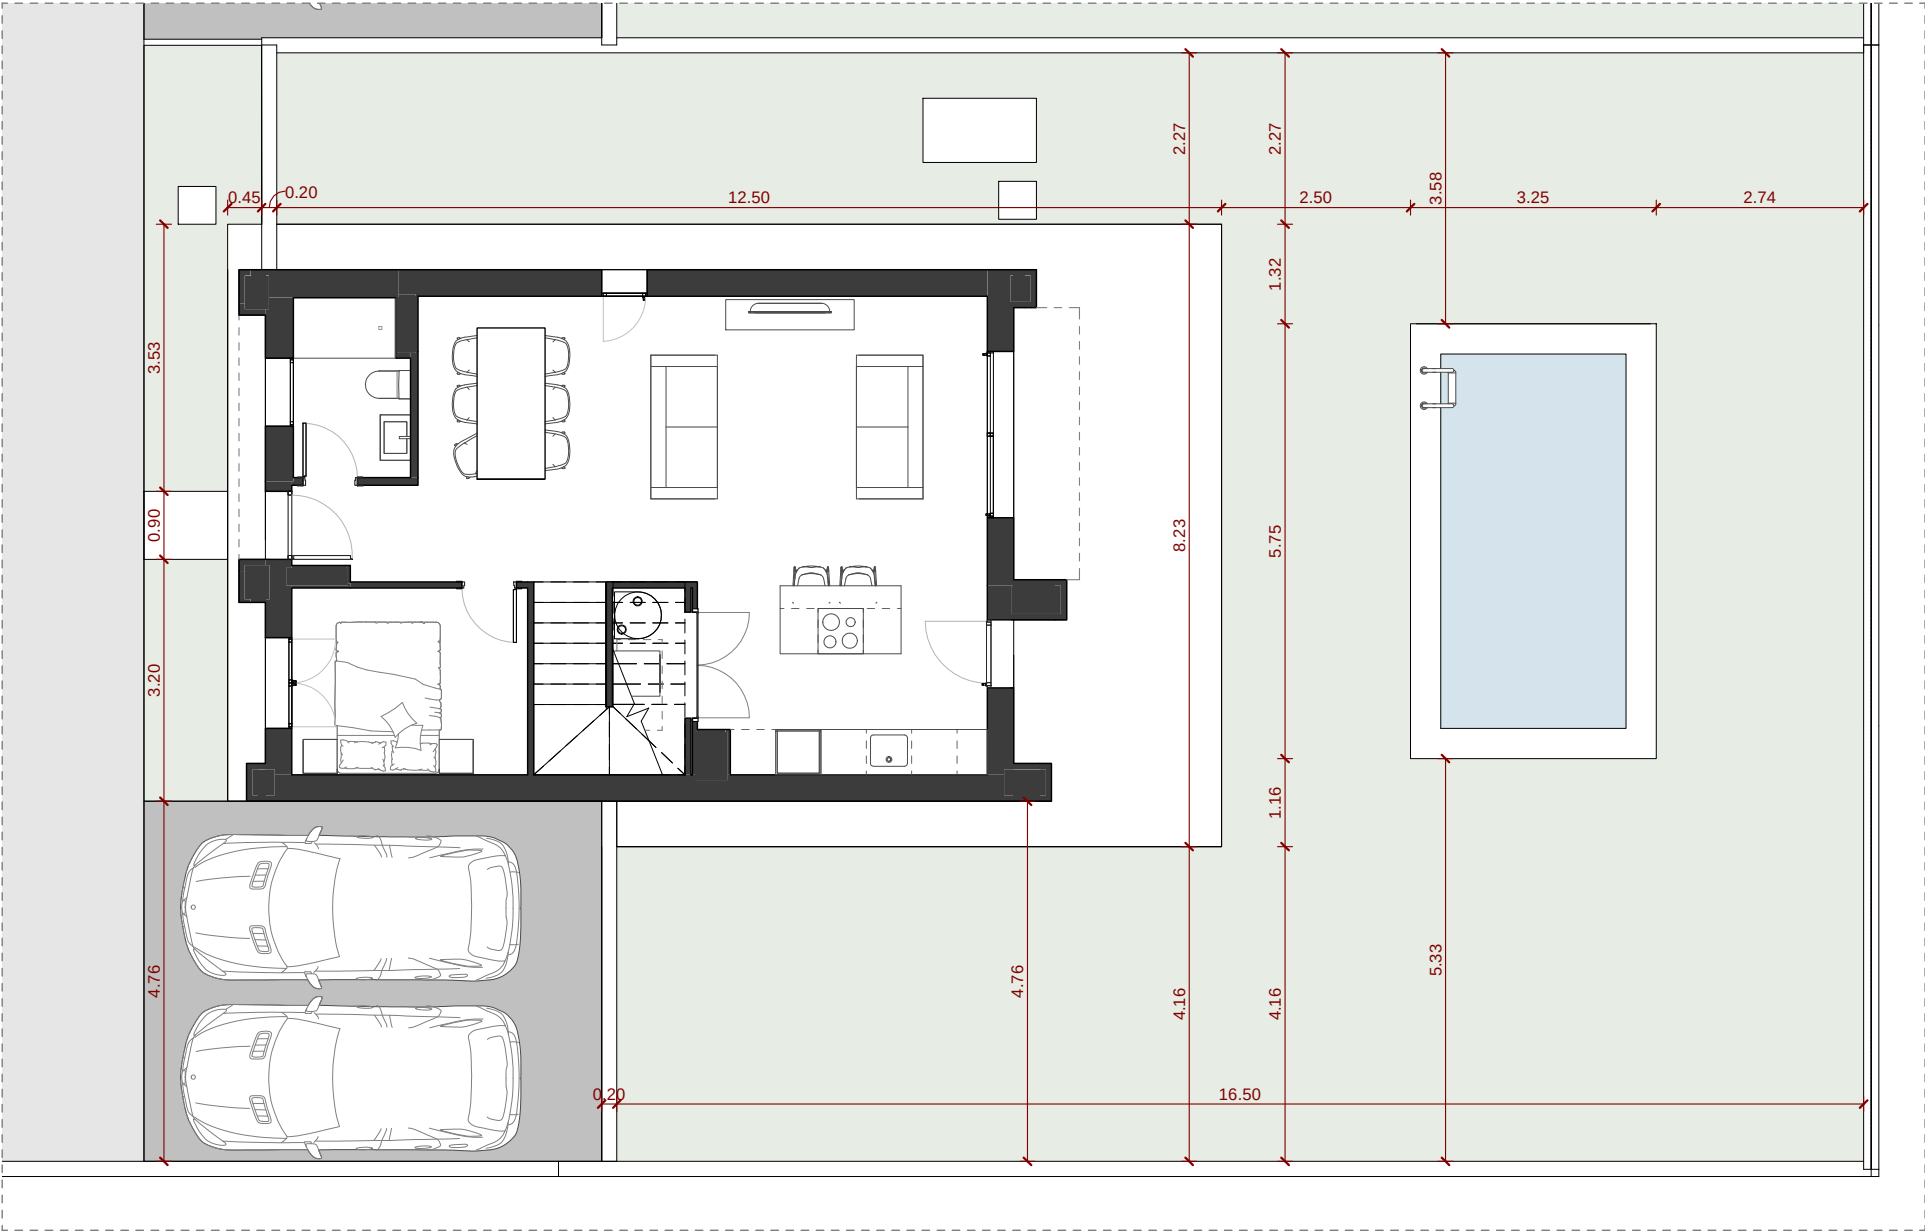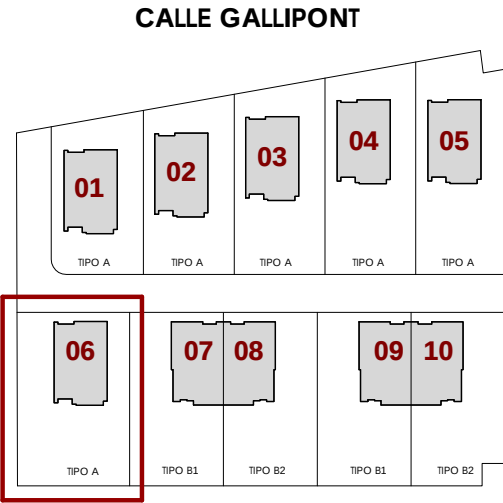

| CV_SUPERFICIE CONSTRUIDA - VIVIENDA TIPO A |            |             |                       |
|--------------------------------------------|------------|-------------|-----------------------|
| Zona                                       | Superficie | Coeficiente | Superficie construida |
| EXTERIOR CUBIERTO - P0 Acceso              | 1.13 m²    | 50%         | 0.57 m²               |
| EXTERIOR CUBIERTO - P0 Balcón              | 3.13 m²    | 50%         | 1.57 m²               |
| VIVIENDA - Balcon                          | 3.13 m²    | 0%          | 0.00 m²               |
| VIVIENDA - Planta Baja                     | 70.90 m²   | 100%        | 70.90 m²              |
| VIVIENDA - Planta Primera                  | 72.03 m²   | 100%        | 72.03 m²              |
| SUPERFICIE VIVIENDA TIPO A                 |            |             | 145.07 m²             |

\*NOTA: LAS COTAS Y SUPERFICIES PUEDEN VARIAR A LO LARGO DE LA REDACCIÓN DEL PROYECTO