





SUPERFICIE DE PARCELAS	
PARCELA	SUPERFICIE
PARCELA 01	> 245 m2
PARCELA 02	> 265 m2
PARCELA 03	> 290 m2
PARCELA 04	> 320 m2
PARCELA 05	> 330 m2
PARCELA 06	> 335 m2
PARCELA 07	> 280 m2
PARCELA 08	> 280 m2
PARCELA 09	> 280 m2
PARCELA 10	> 265 m2

*NOTA: LAS COTAS Y SUPERFICIES PUEDEN VARIAR A LO LARGO DE LA REDACCIÓN DEL PROYECTO



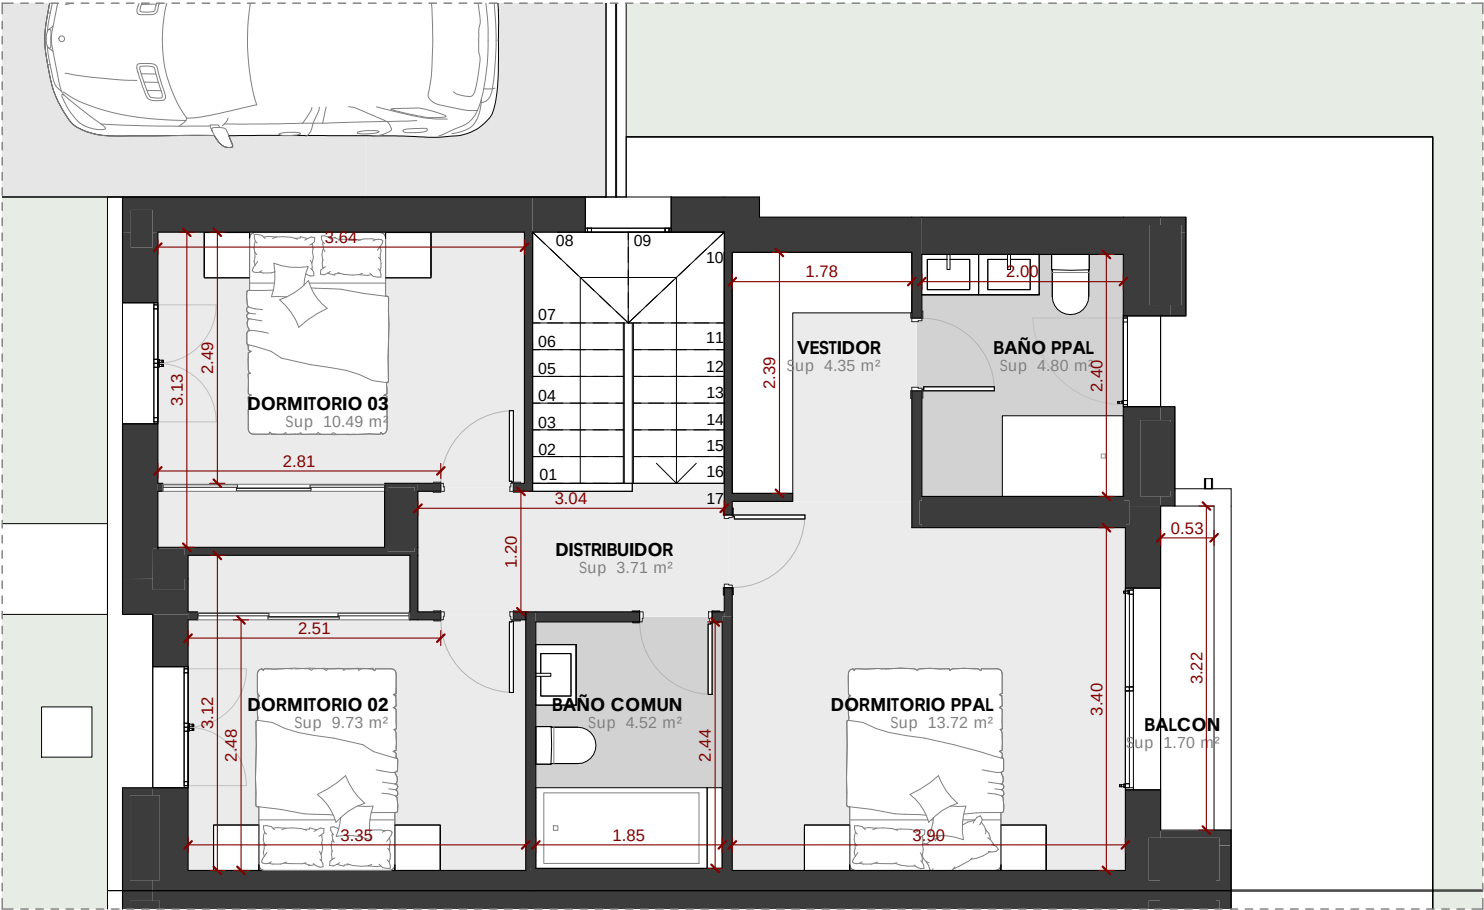



PLANTA PRIMERA

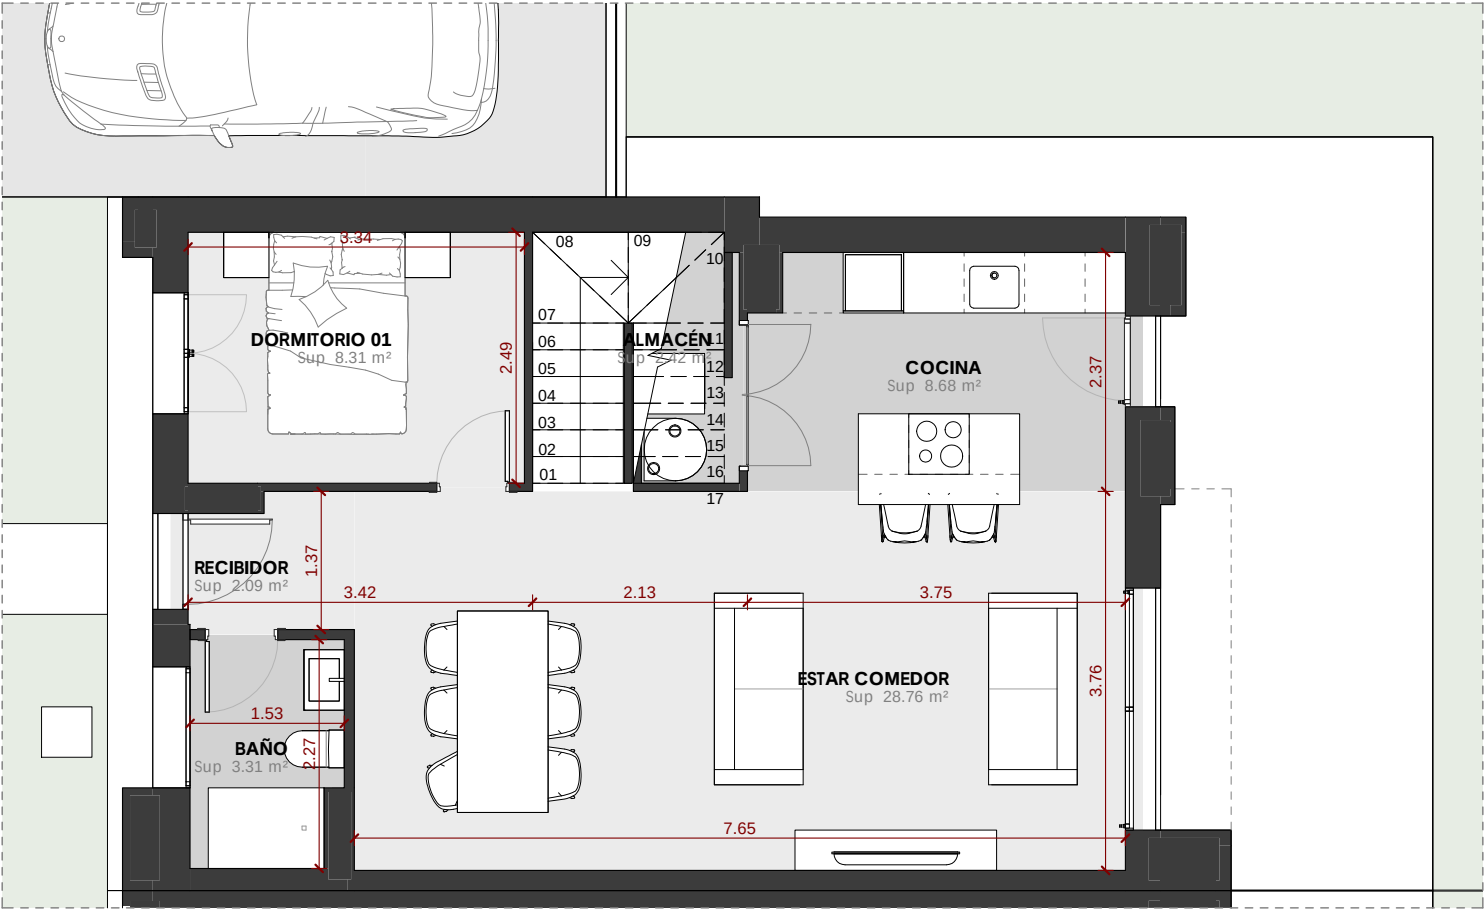

PLANTA BAJA

CV_SUPERFICIE CONSTRUIDA - VIVIENDA TIPO B			
Espacio	Superficie exterior o construida	Coefficiente	Superficie computable
EXTERIOR CUBIERTO - P0 Acceso	1.06 m²	50%	0.53 m²
EXTERIOR CUBIERTO - P0 Balcón	2.34 m²	50%	1.17 m²
VIVIENDA - Balcon	2.35 m²	0%	0.00 m²
VIVIENDA - Planta Baja	69.27 m²	100%	69.27 m²
VIVIENDA - Planta Primera	70.36 m²	100%	70.36 m²
SUPERFICIE VIVIENDA TIPO B	145.38 m²		141.33 m²

*NOTA: LAS COTAS Y SUPERFICIES PUEDEN VARIAR A LO LARGO DE LA REDACCIÓN DEL PROYECTO

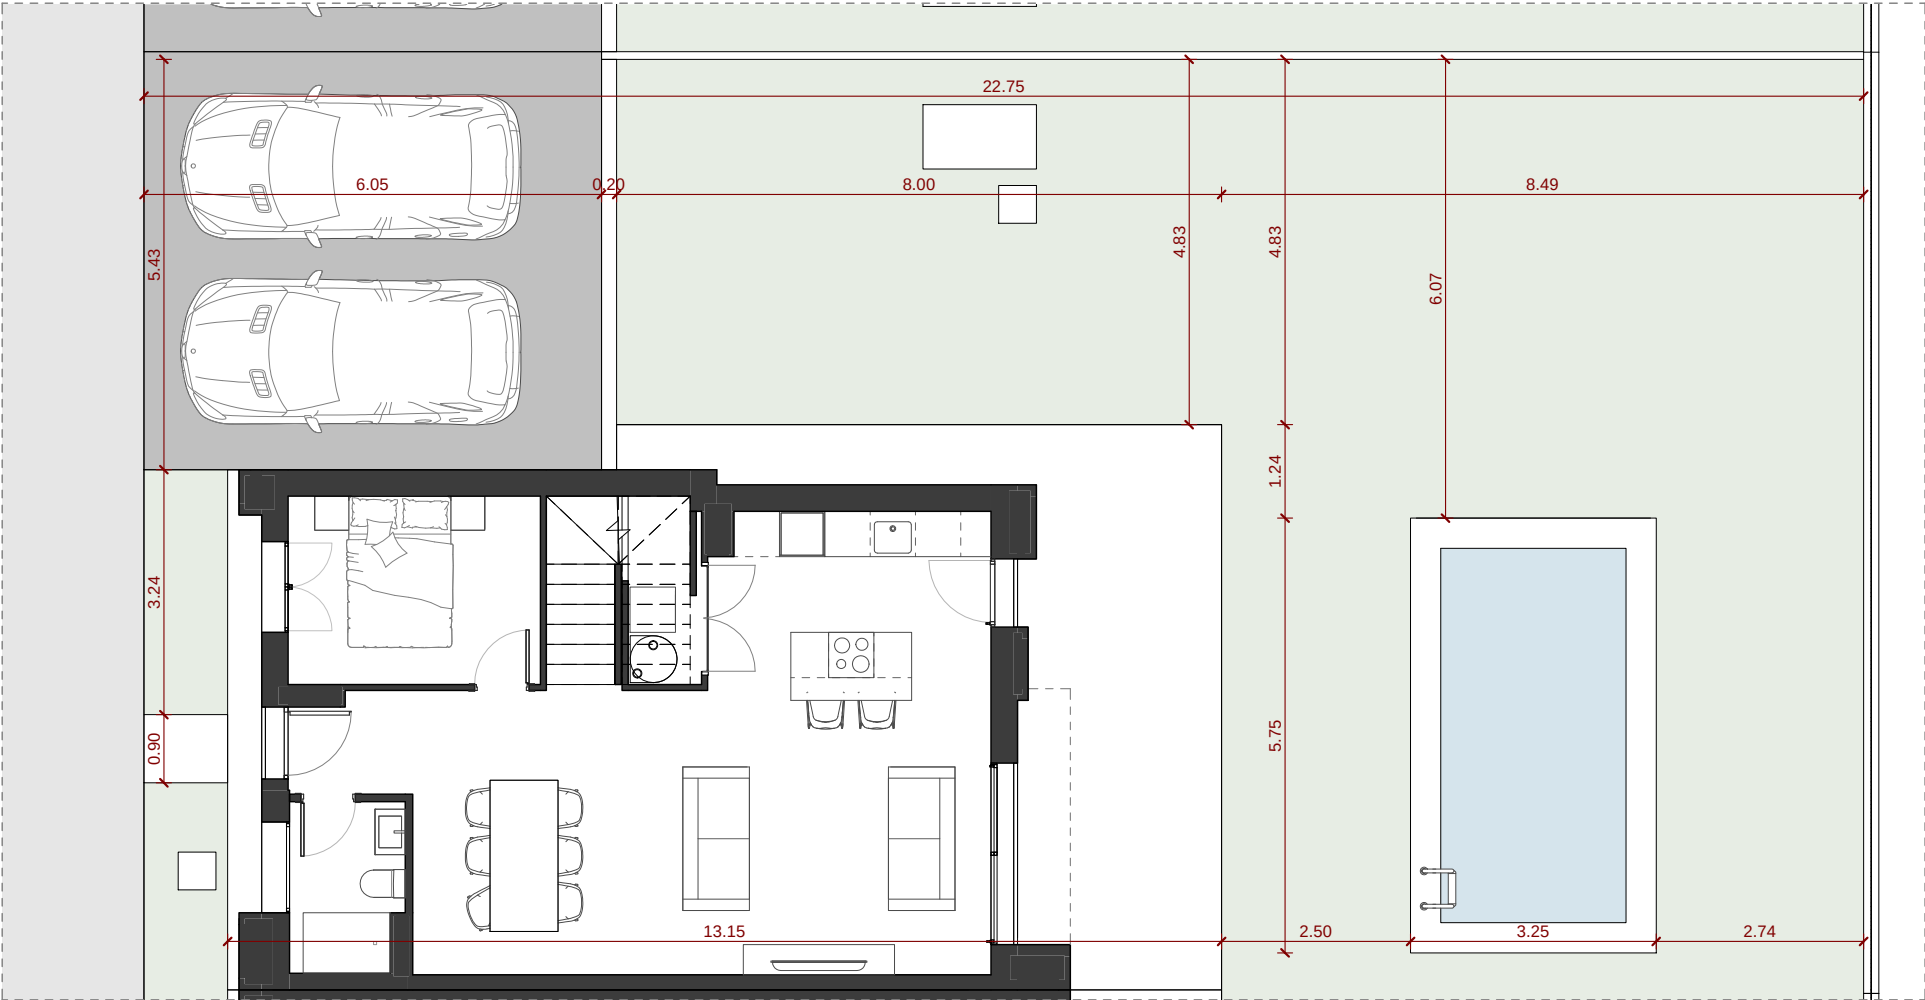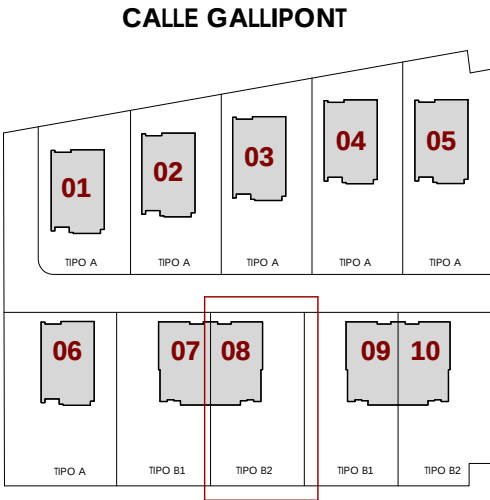

CV_SUPERFICIE CONSTRUIDA - VIVIENDA TIPO B			
Espacio	Superficie exterior o construida	Coeficiente	Superficie computable
EXTERIOR CUBIERTO - P0 Acceso	1.06 m²	50%	0.53 m²
EXTERIOR CUBIERTO - P0 Balcón	2.34 m²	50%	1.17 m²
VIVIENDA - Balcon	2.35 m²	0%	0.00 m²
VIVIENDA - Planta Baja	69.27 m²	100%	69.27 m²
VIVIENDA - Planta Primera	70.36 m²	100%	70.36 m²
SUPERFICIE VIVIENDA TIPO B	145.38 m²		141.33 m²

*NOTA: LAS COTAS Y SUPERFICIES PUEDEN VARIAR A LO LARGO DE LA REDACCIÓN DEL PROYECTO