





| SUPERFICIE DE PARCELAS |            |
|------------------------|------------|
| PARCELA                | SUPERFICIE |
| PARCELA 01             | > 245 m2   |
| PARCELA 02             | > 265 m2   |
| PARCELA 03             | > 290 m2   |
| PARCELA 04             | > 320 m2   |
| PARCELA 05             | > 330 m2   |
| PARCELA 06             | > 335 m2   |
| PARCELA 07             | > 280 m2   |
| PARCELA 08             | > 280 m2   |
| PARCELA 09             | > 280 m2   |
| PARCELA 10             | > 265 m2   |

\*NOTA: LAS COTAS Y SUPERFICIES PUEDEN VARIAR A LO LARGO DE LA REDACCIÓN DEL PROYECTO

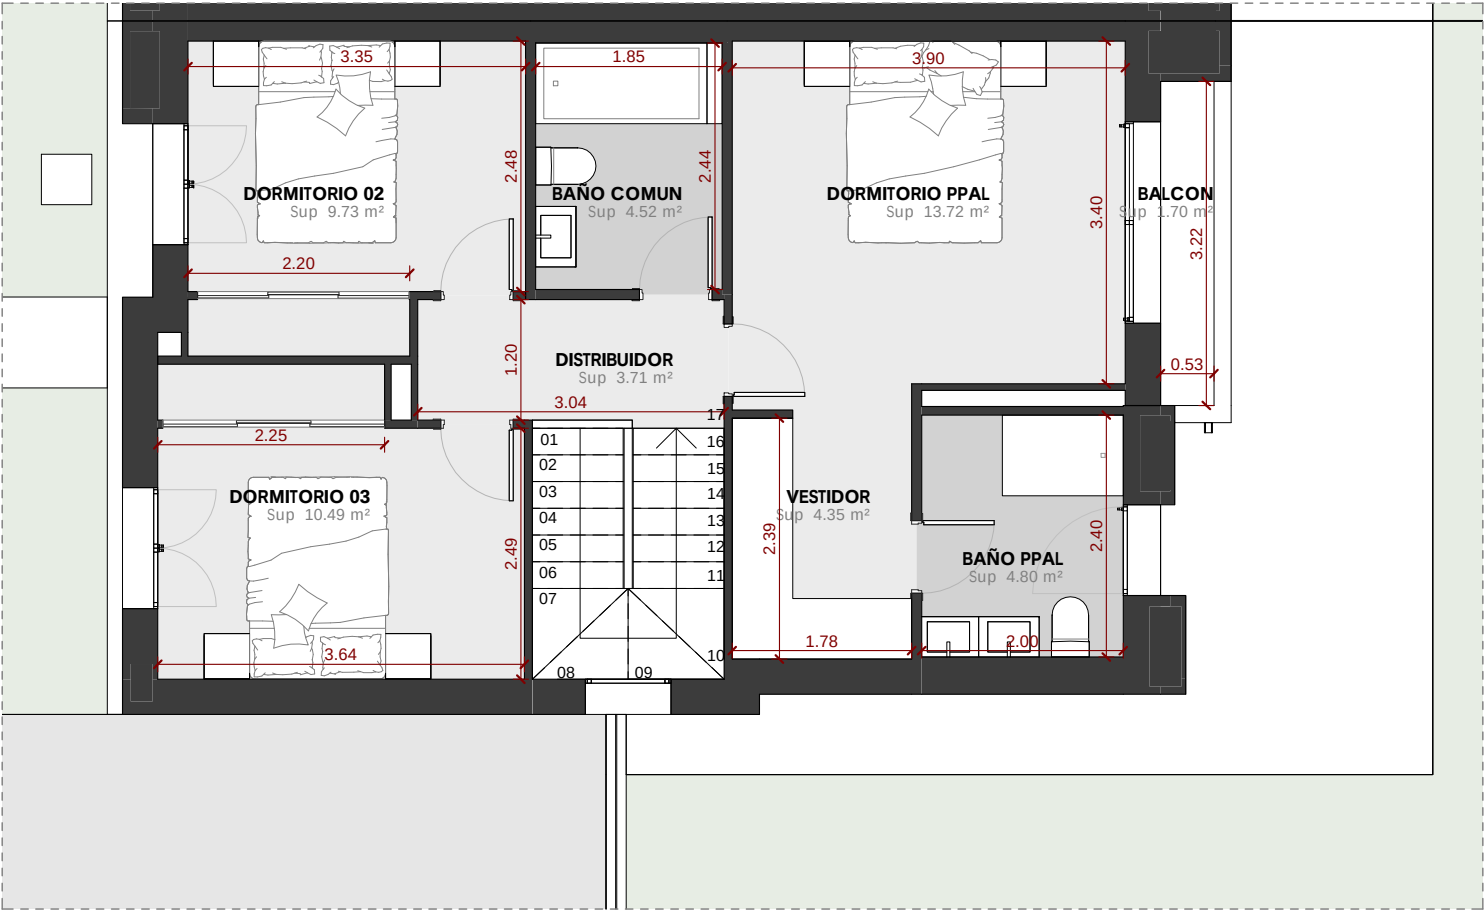



PLANTA PRIMERA

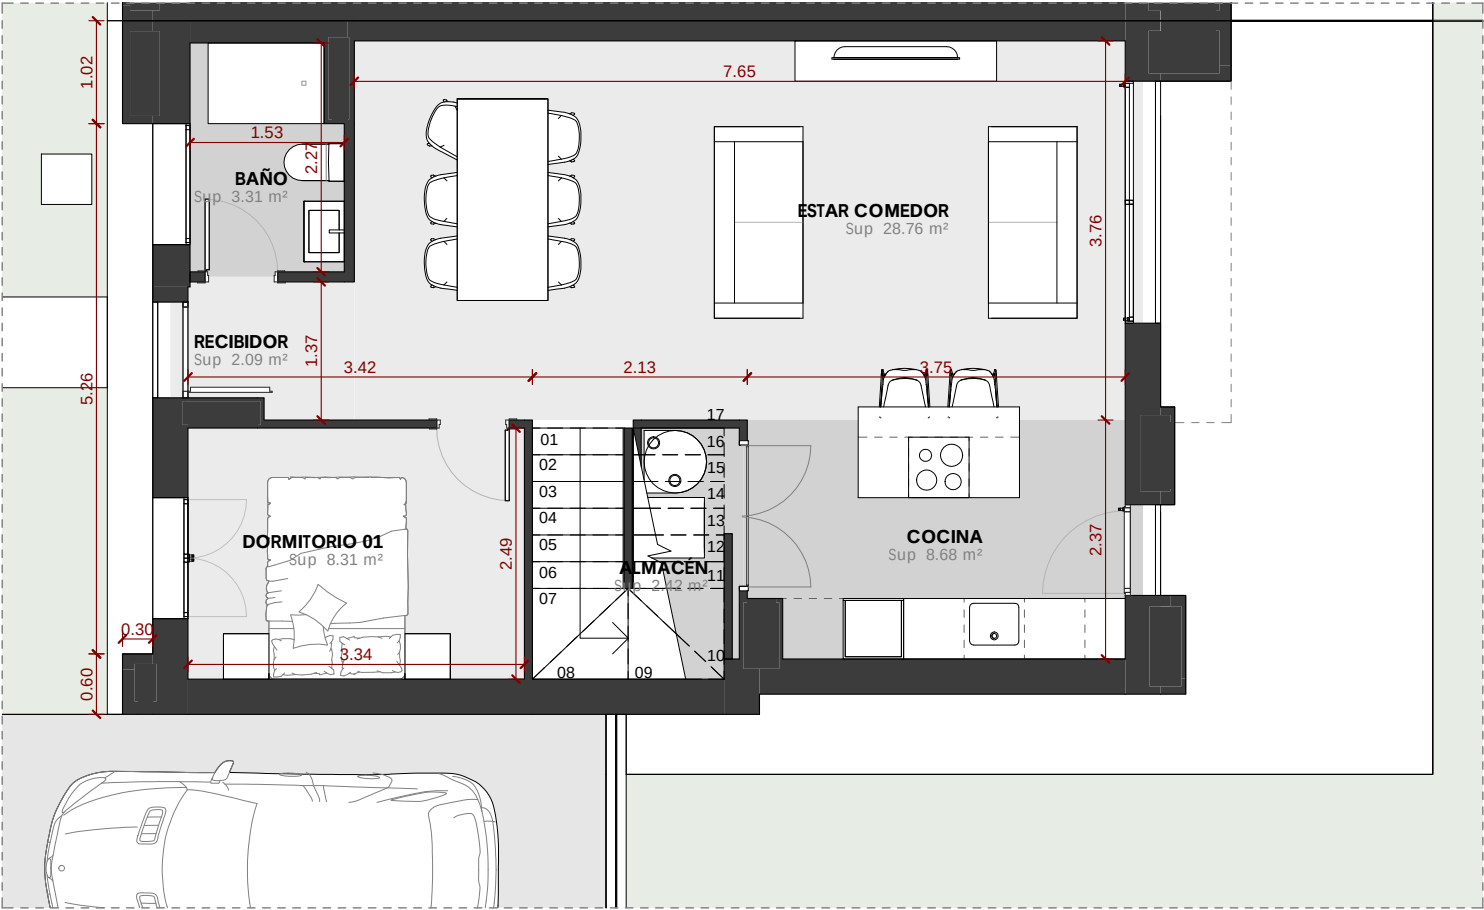

PLANTA BAJA

| CV_SUPERFICIE CONSTRUIDA - VIVIENDA TIPO B |                                  |             |                       |
|--------------------------------------------|----------------------------------|-------------|-----------------------|
| Espacio                                    | Superficie exterior o construida | Coeficiente | Superficie computable |
| EXTERIOR CUBIERTO - P0 Acceso              | 1.06 m²                          | 50%         | 0.53 m²               |
| EXTERIOR CUBIERTO - P0 Balcón              | 2.34 m²                          | 50%         | 1.17 m²               |
| VIVIENDA - Balcon                          | 2.35 m²                          | 0%          | 0.00 m²               |
| VIVIENDA - Planta Baja                     | 69.27 m²                         | 100%        | 69.27 m²              |
| VIVIENDA - Planta Primera                  | 70.36 m²                         | 100%        | 70.36 m²              |
| SUPERFICIE VIVIENDA TIPO B                 | 145.38 m²                        |             | 141.33 m²             |

\*NOTA: LAS COTAS Y SUPERFICIES PUEDEN VARIAR A LO LARGO DE LA REDACCIÓN DEL PROYECTO

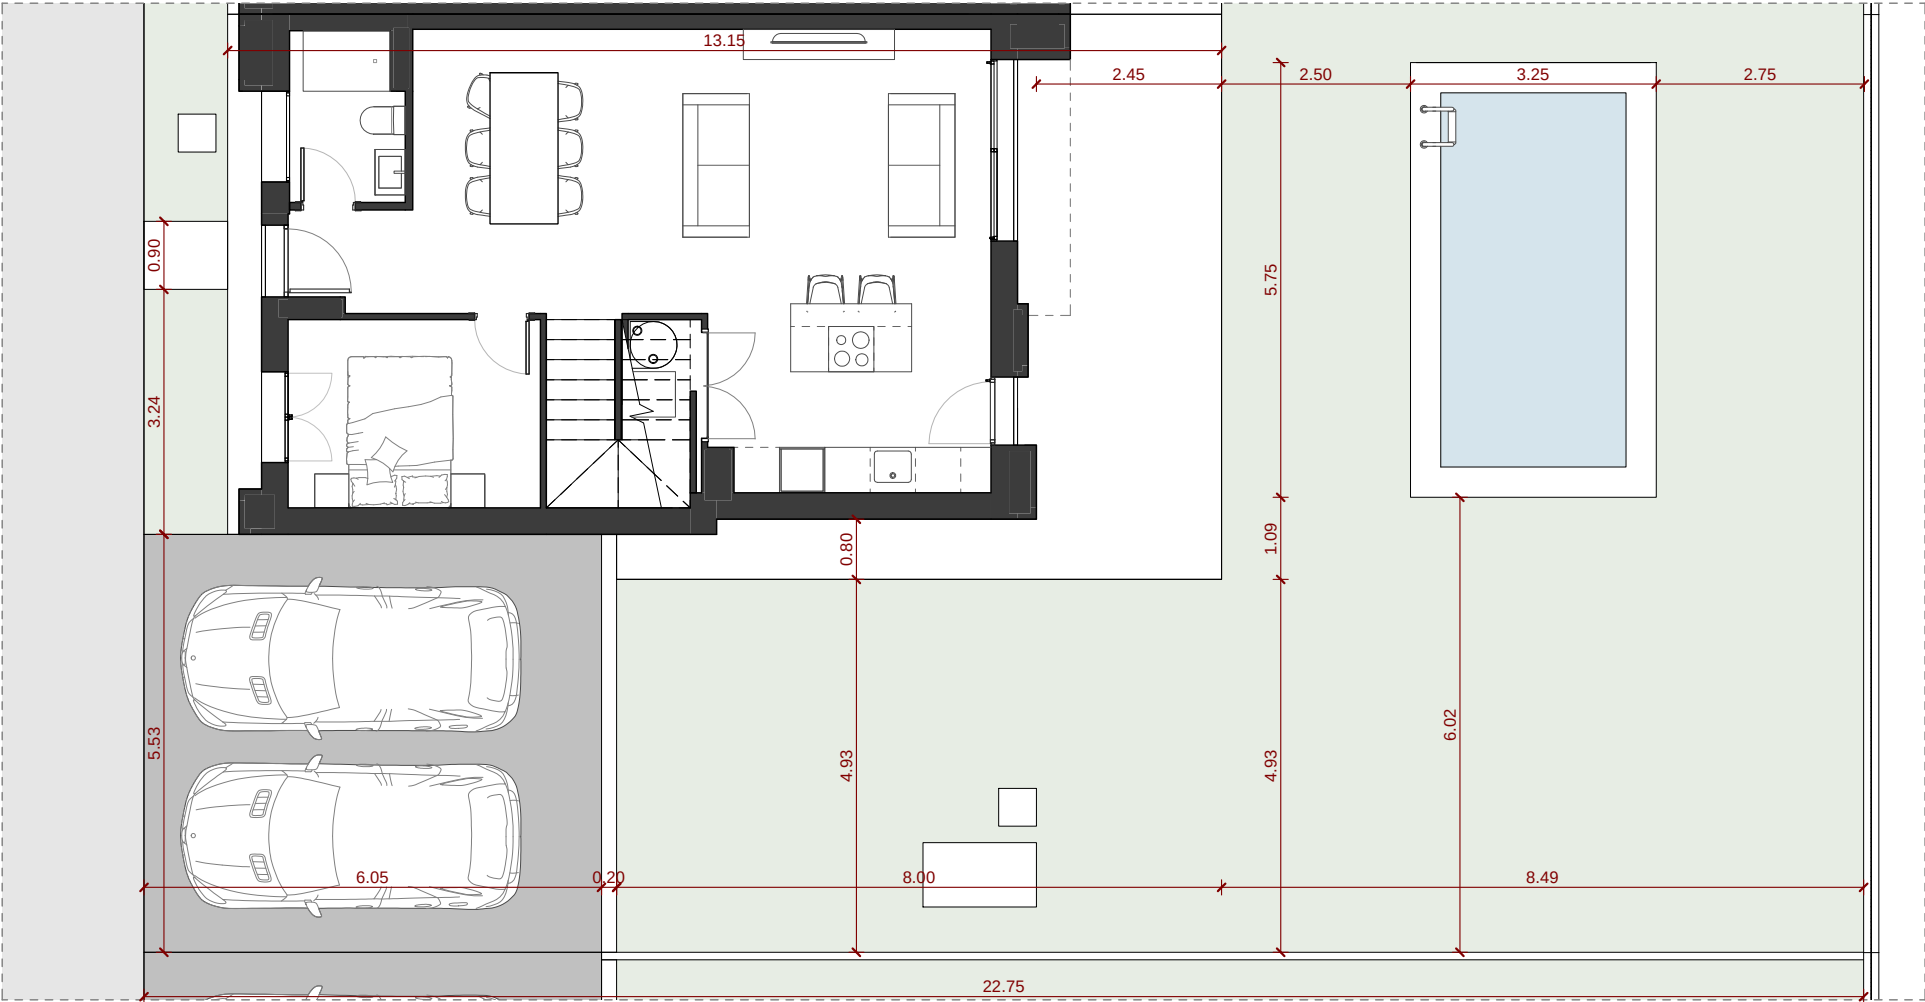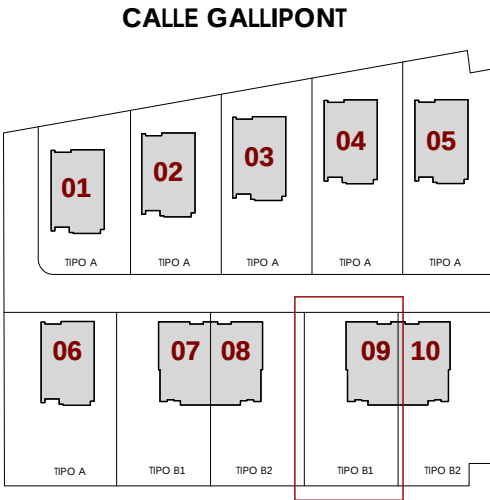

| CV_SUPERFICIE CONSTRUIDA - VIVIENDA TIPO B |                                  |            |                       |
|--------------------------------------------|----------------------------------|------------|-----------------------|
| Espacio                                    | Superficie exterior o construida | Coficiente | Superficie computable |
| EXTERIOR CUBIERTO - P0 Acceso              | 1.06 m²                          | 50%        | 0.53 m²               |
| EXTERIOR CUBIERTO - P0 Balcón              | 2.34 m²                          | 50%        | 1.17 m²               |
| VIVIENDA - Balcon                          | 2.35 m²                          | 0%         | 0.00 m²               |
| VIVIENDA - Planta Baja                     | 69.27 m²                         | 100%       | 69.27 m²              |
| VIVIENDA - Planta Primera                  | 70.36 m²                         | 100%       | 70.36 m²              |
| SUPERFICIE VIVIENDA TIPO B                 | 145.38 m²                        |            | 141.33 m²             |

\*NOTA: LAS COTAS Y SUPERFICIES PUEDEN VARIAR A LO LARGO DE LA REDACCIÓN DEL PROYECTO