


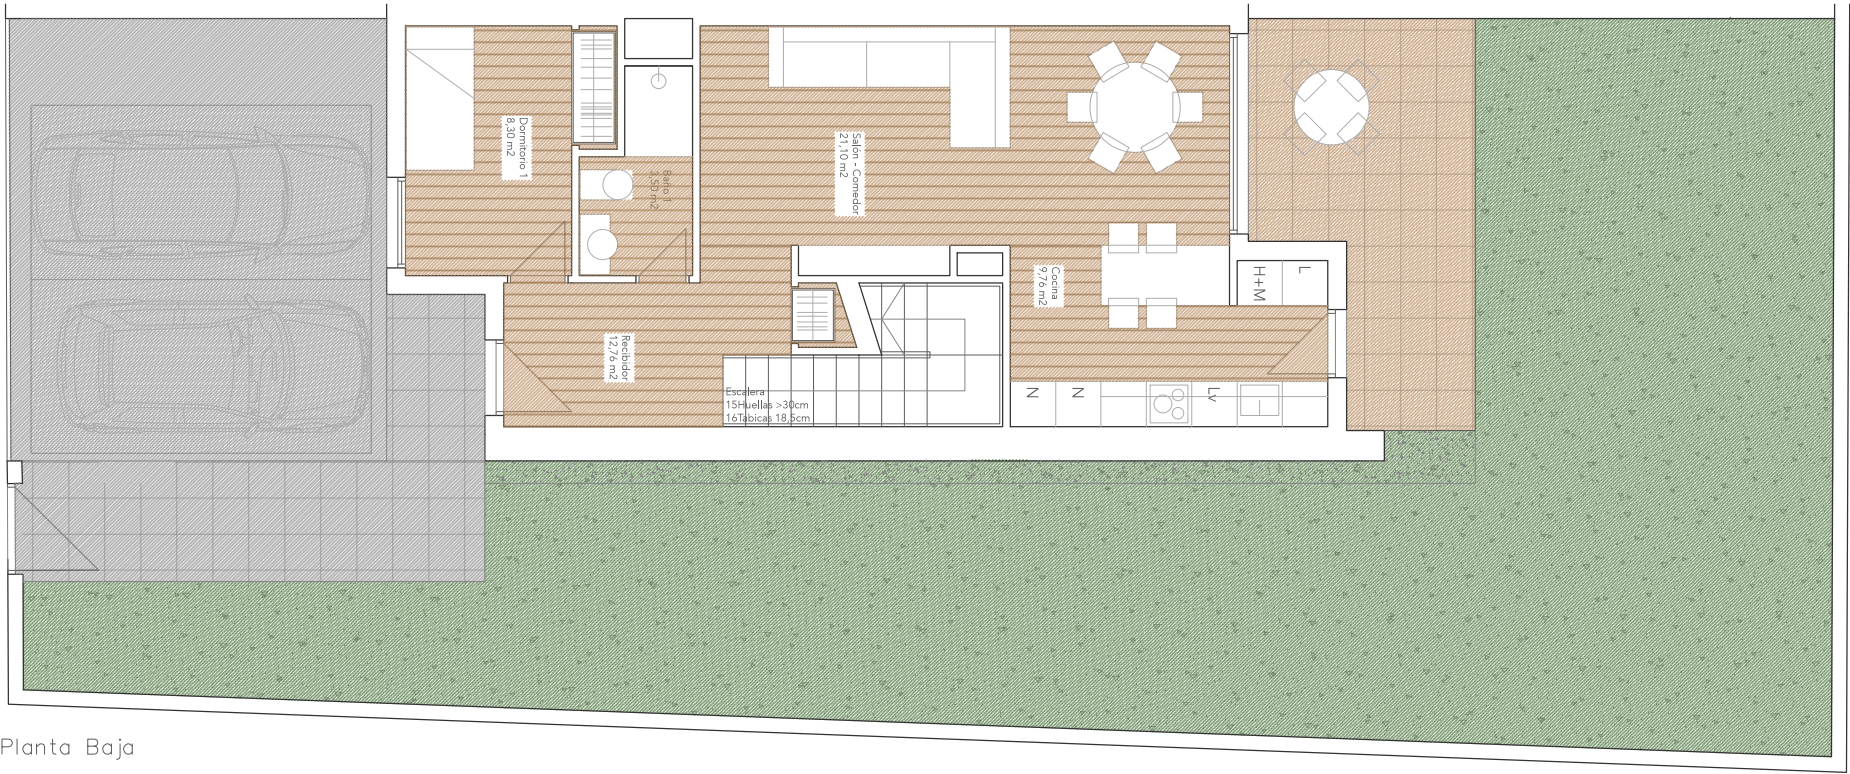

Planta Baja



Planta Primera

Superficie útil es la comprendida en el interior de sus paramentos verticales, interiores y a la intemperie medida a cara interior de paramentos terminados.
Superficie construida con p.p de elementos comunes es la superficie construida de cada vivienda, incluyendo la parte proporcional de las zonas comunes cubiertas del edificio, necesarios para el uso de la misma.
El presente plano se deberá ajustar en todo caso al Proyecto de Ejecución Final , por lo que si existe contradicción prevalecerá el del proyecto. Mobiliario no incluido. La situación de los aparatos sanitarios y del mobiliario de cocina puede modificarse por razones técnicas.



VIVIENDA 1		
	Area Útil	Area Construida
RECIBIDOR	12,76m2	
DORMITORIO 1	8,30m2	
BAÑO 1	3,50m2	
SALÓN - COMEDOR	21,10m2	
COCINA	9,76m2	
PLANTA BAJA	55,42m2	68,74m2
ESPACIOS EXTERIORES		165,56m2

	Area Útil	Area Construida
DORMITORIO 2	13,38m2	
DORMITORIO 3	12,46m2	
DISTRIBUIDOR	10,45m2	
BAÑO 2	3,35m2	
VESTIDOR	6,63m2	
BAÑO 3	5,55m2	
DORMITORIO 4	9,90m2	
PLANTA PRIMERA	61,72m2	74,91m2
TOTAL	117,14m2	143,65m2

Picapedrers **Coop.V.**
Calle Piedras Picadas - San Antonio de Benageber (Valencia)

Vivienda 4

