




PLANTA 1

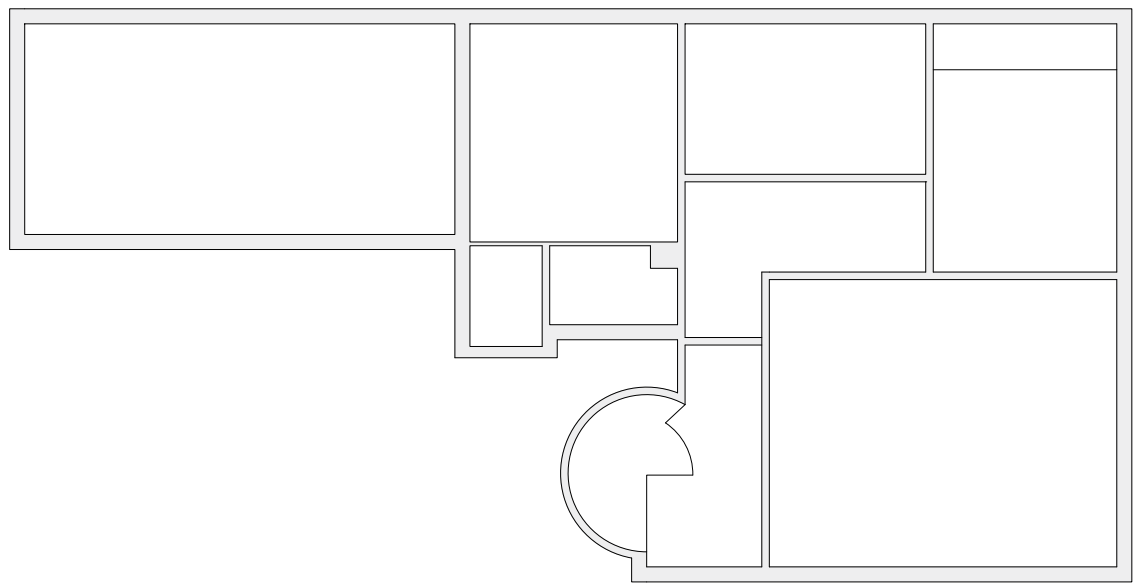


PLANTA -1

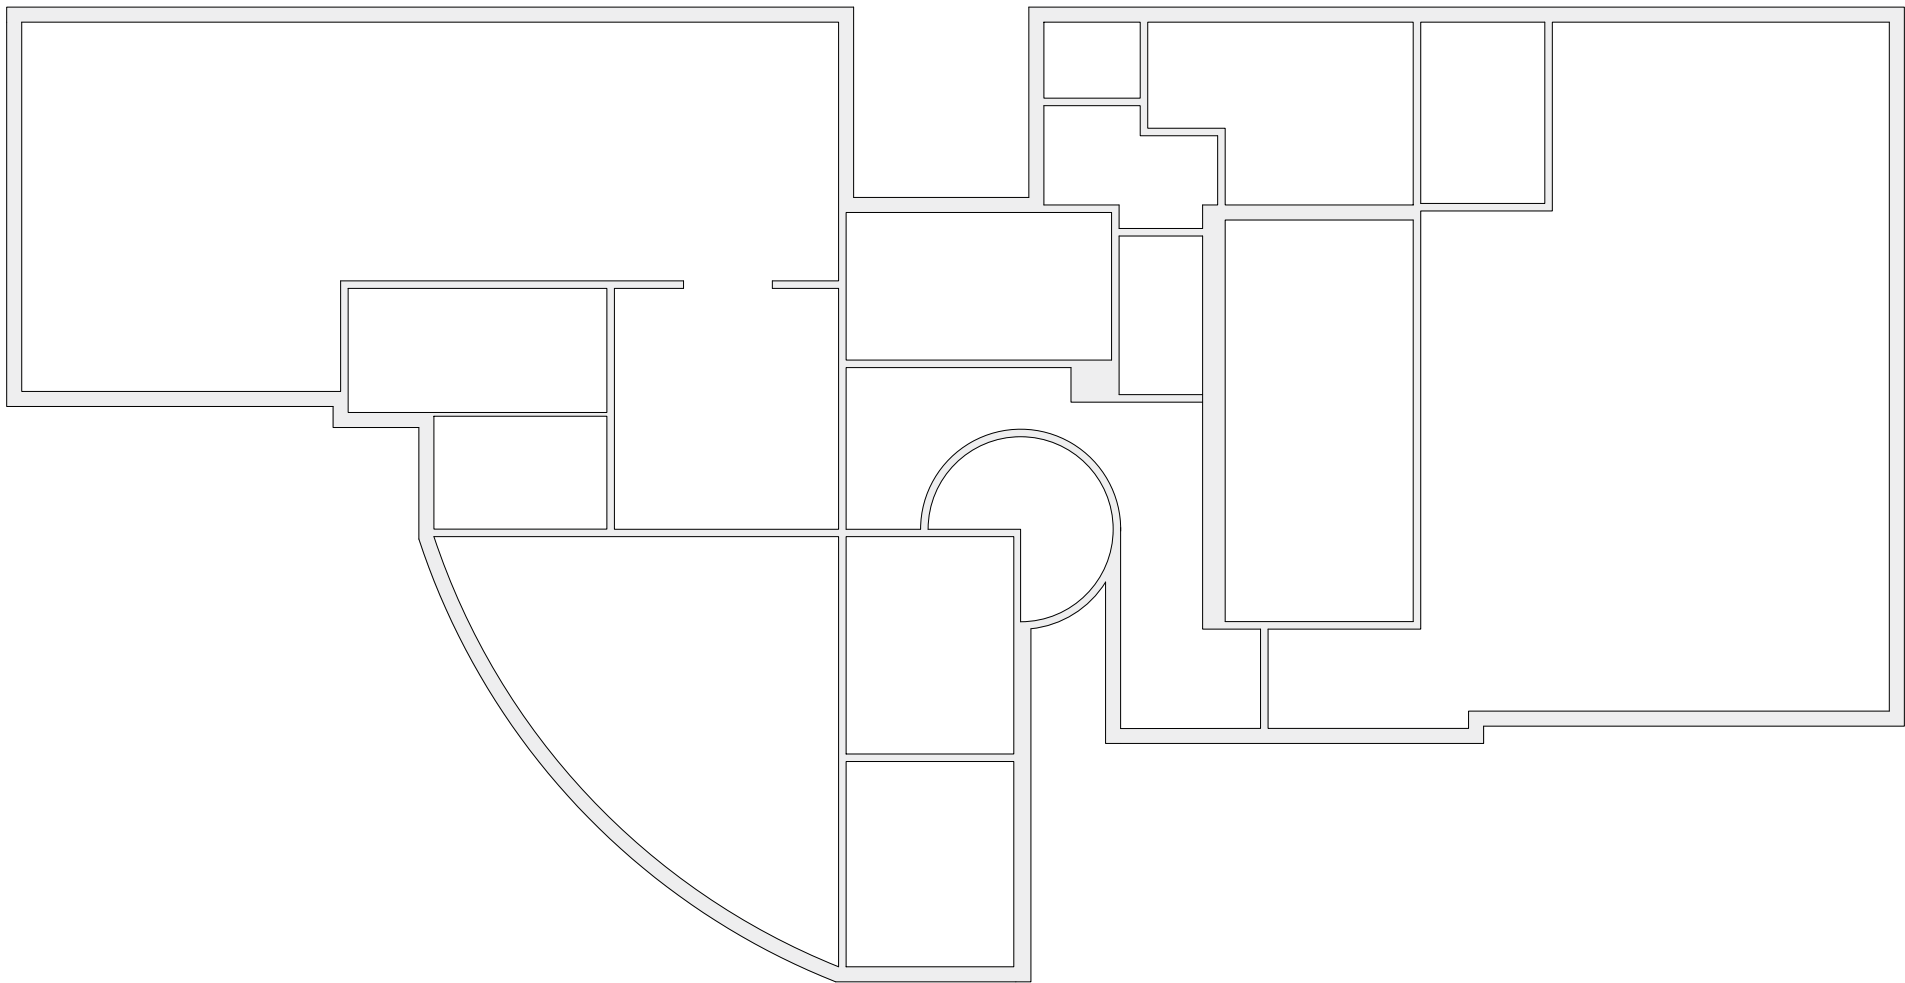

PLANTA BAJA

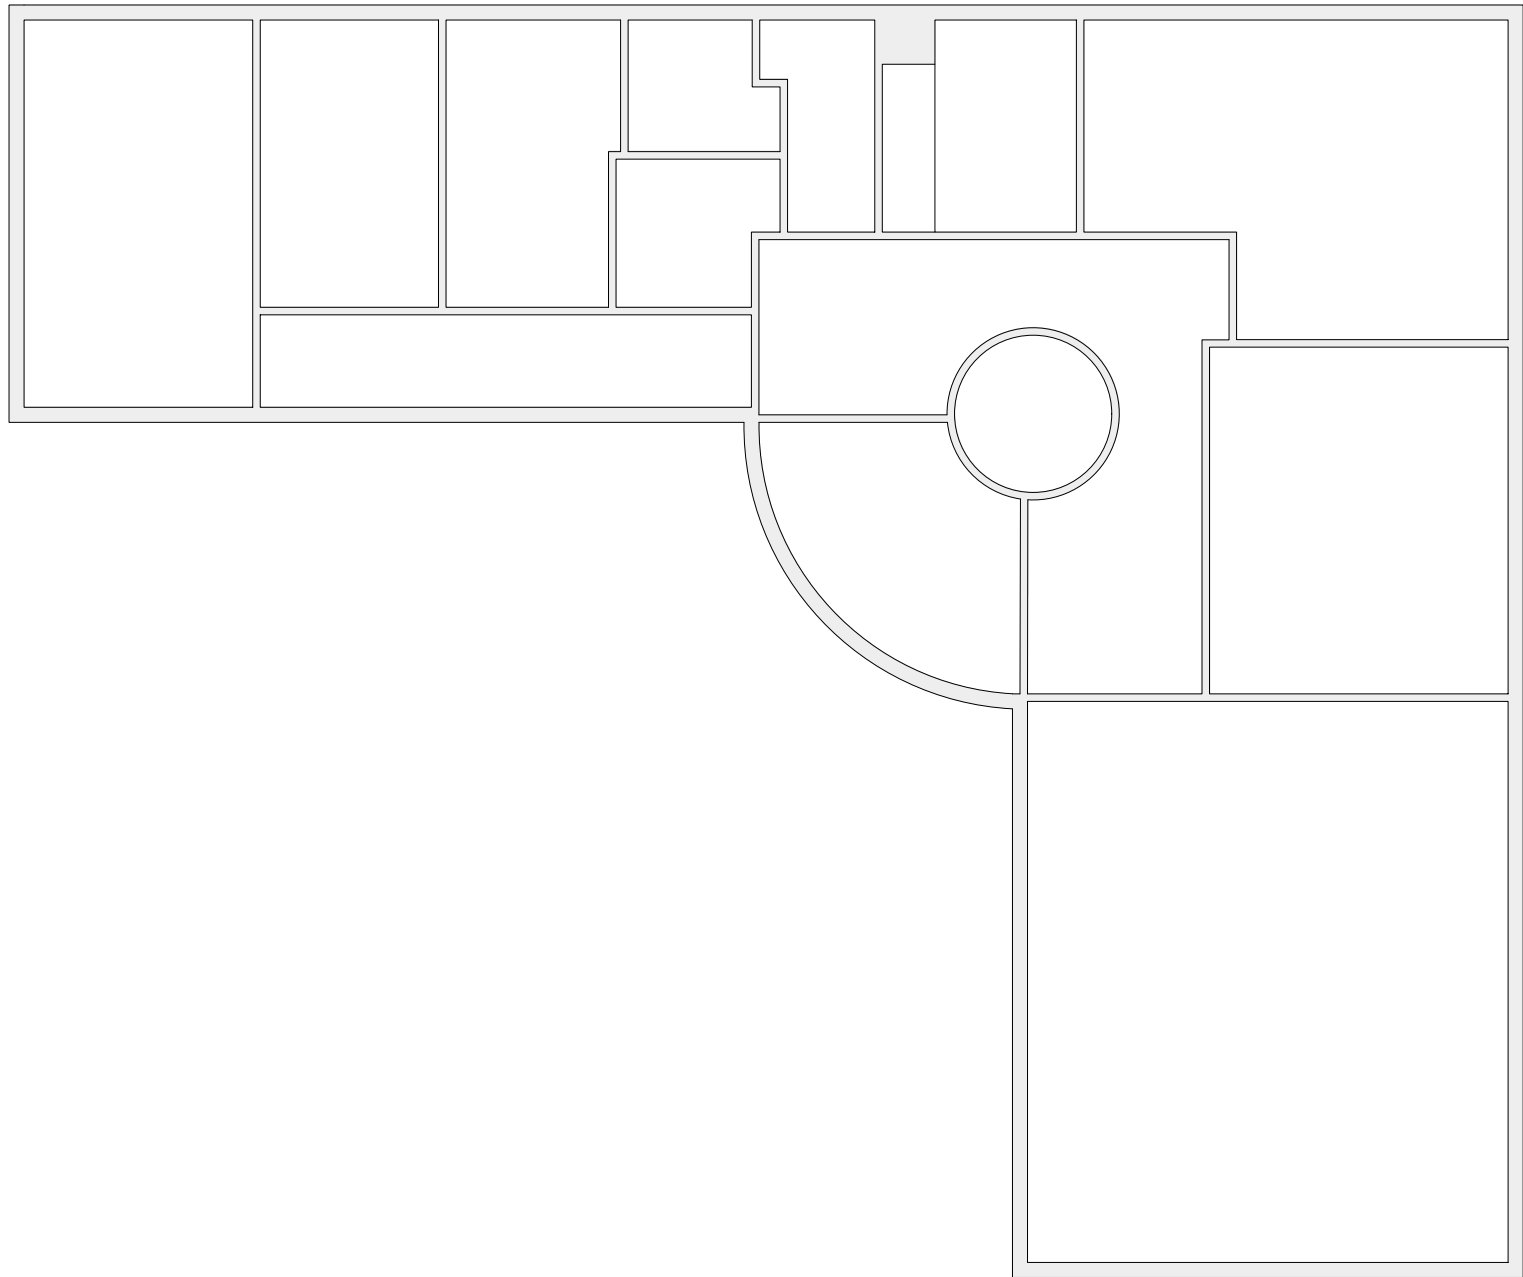

PLANTA -2

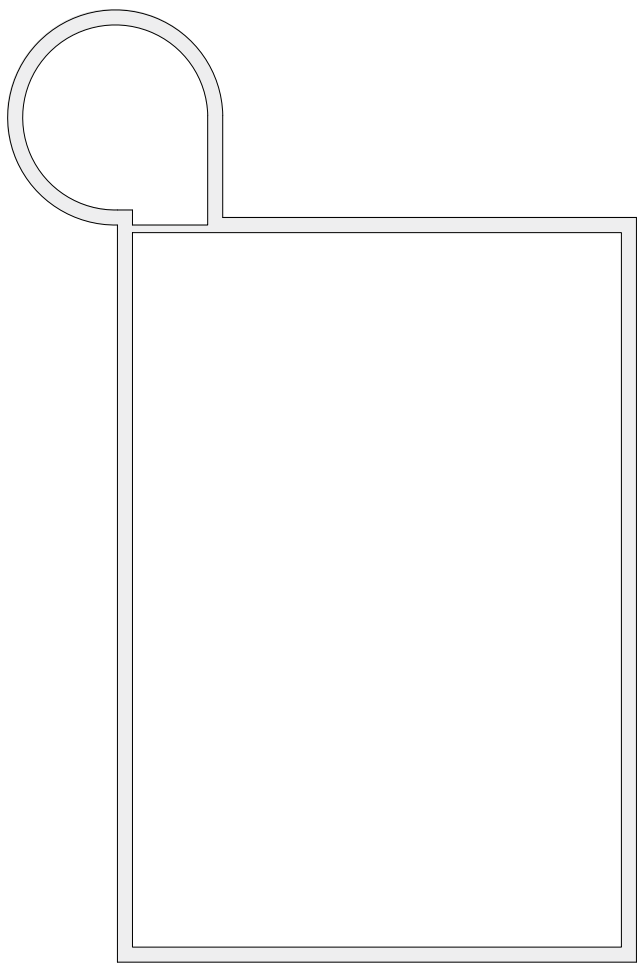

CATASTRO	
CONSTRUCCIÓN	SUPERFICIE CONSTRUIDA (m2)
PISCINA	29,00
P1	63,00
PB	197,00
P-1	290,00
P-2	
TOTAL	579,00

REALIDAD	
CONSTRUCCIÓN	SUPERFICIE CONSTRUIDA (m2)
PISCINA	38,22
P1	62,55
PB	199,50
P-1	228,26
P-2	75,03
TOTAL	603,56

TERRAZA P1	16,02
ZONAS EXTERIORES PB/P-1	696,18