


CALLE REI MARTI L'HUMÀ

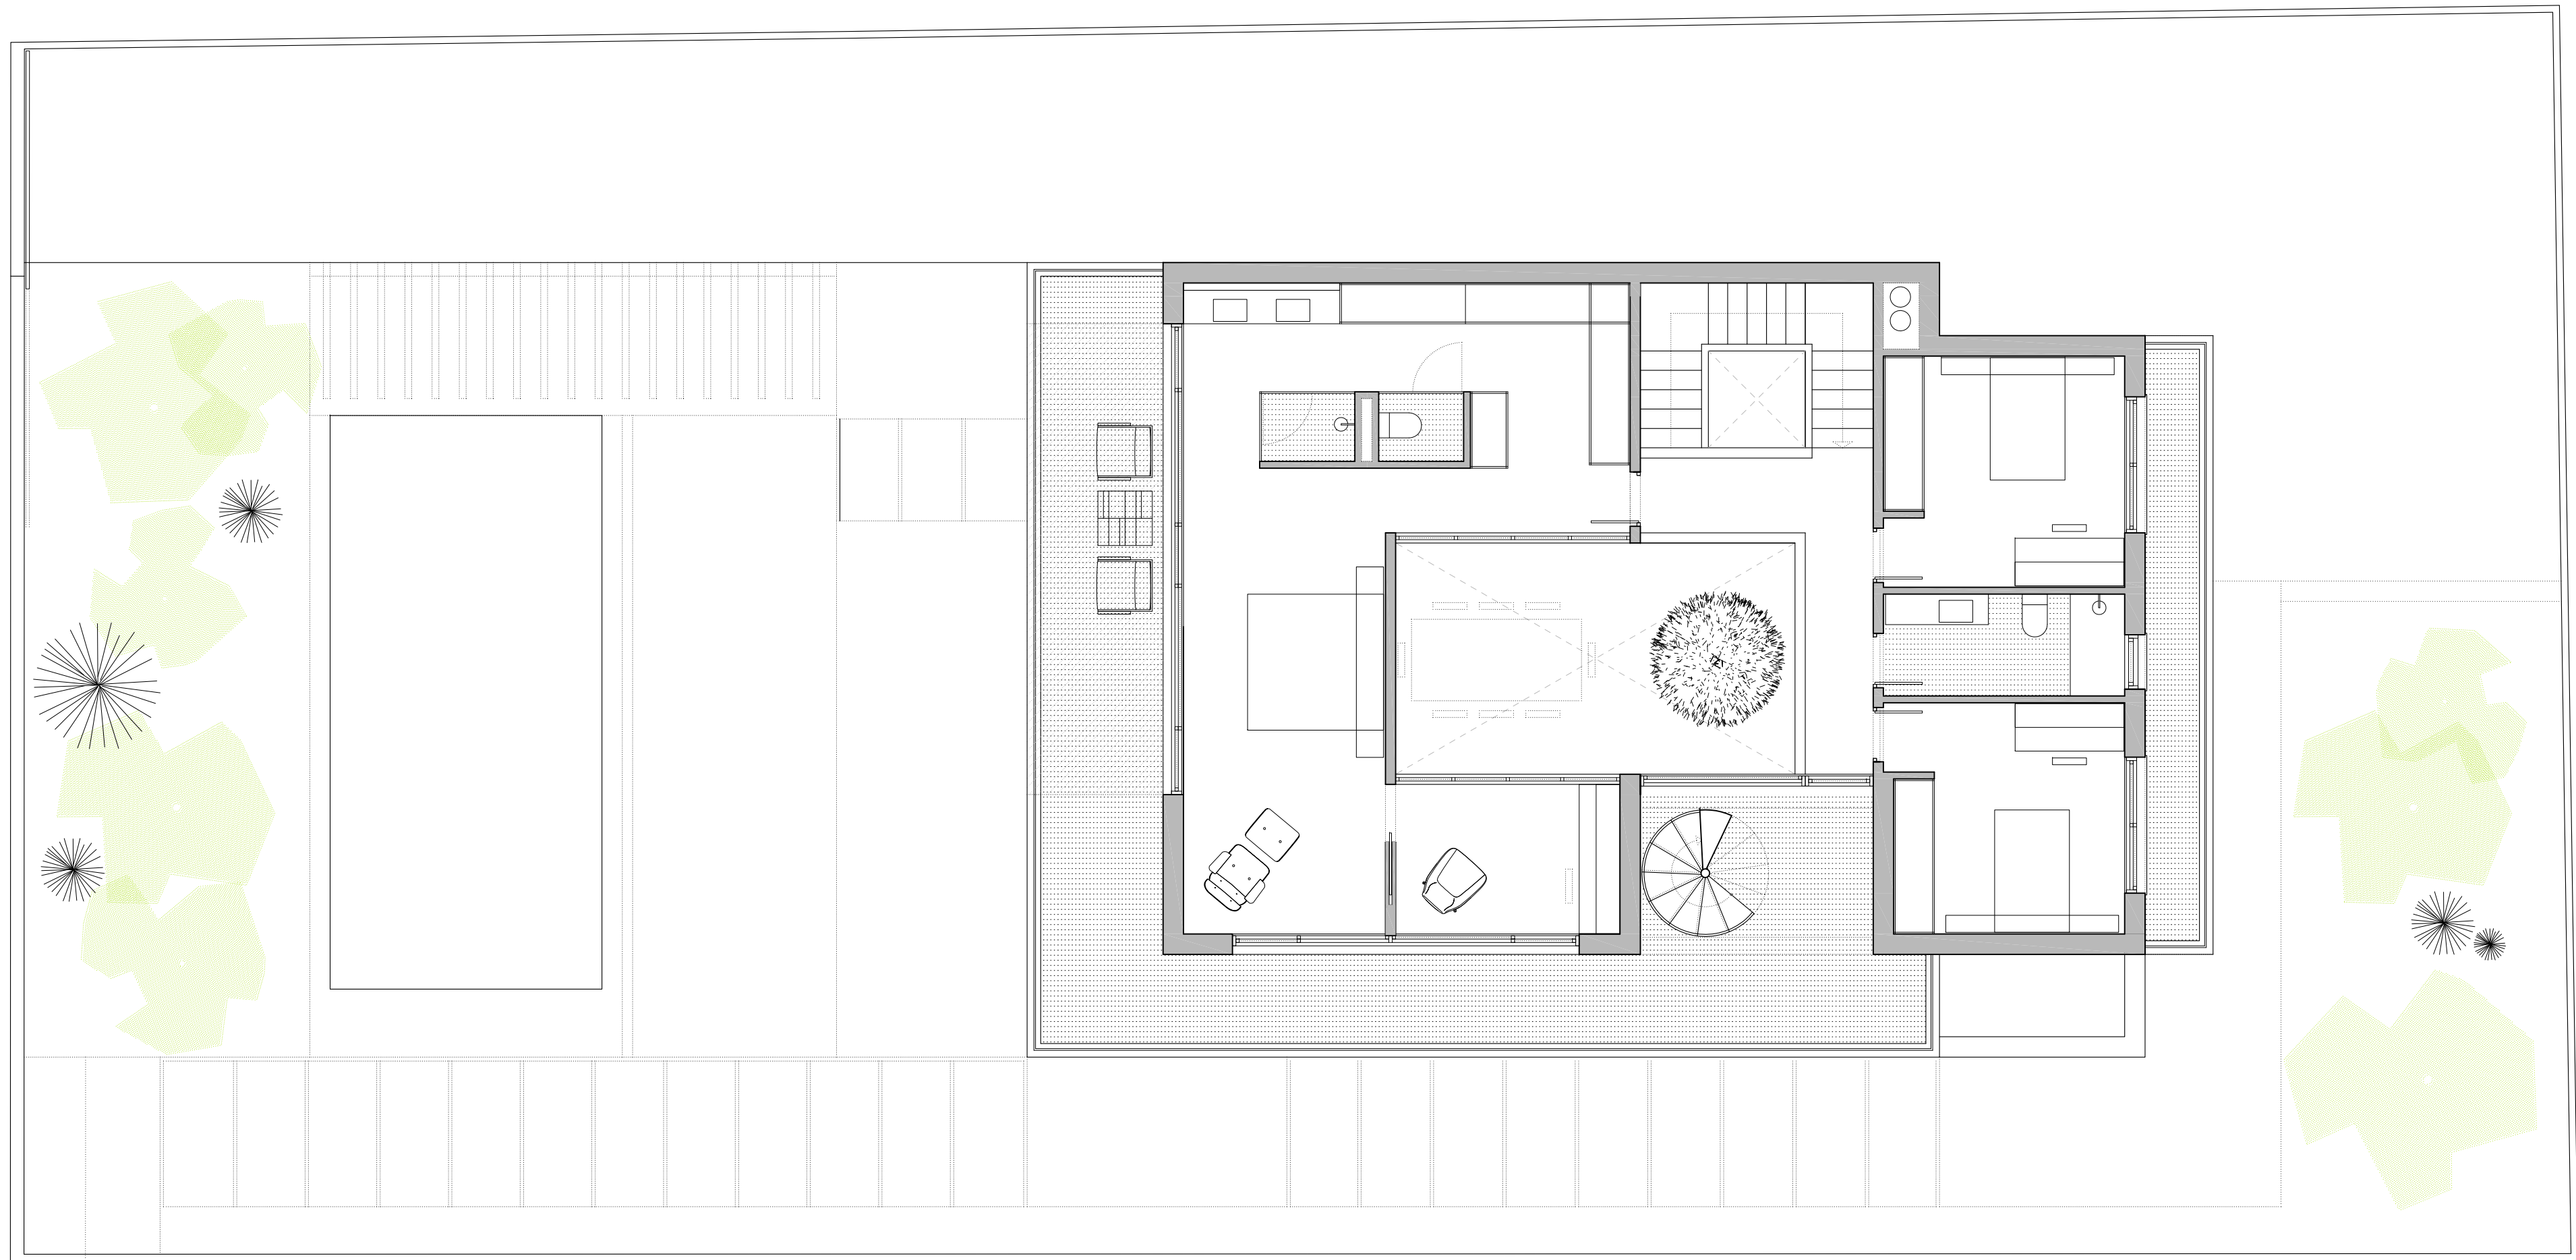

ANTEPROYECTO	PROMOTOR	FEBRERO 2023
VIVIENDA UNIFAMILIAR AISLADA C/ PERE EL CEREMONIOS S / N - LA ELIANA (VALENCIA)	PROMOCIONES Y CONSTRUCCIONES VIARANKA, S.L.	
PLANO	ARQUITECTO	ESCALA PLANO Nº
PARCELA PLANTA PRIMERA	 PABLO SANCHO RODRIGUEZ	1 / 75 02