


CALLE REI MARTÍ L'HUMA

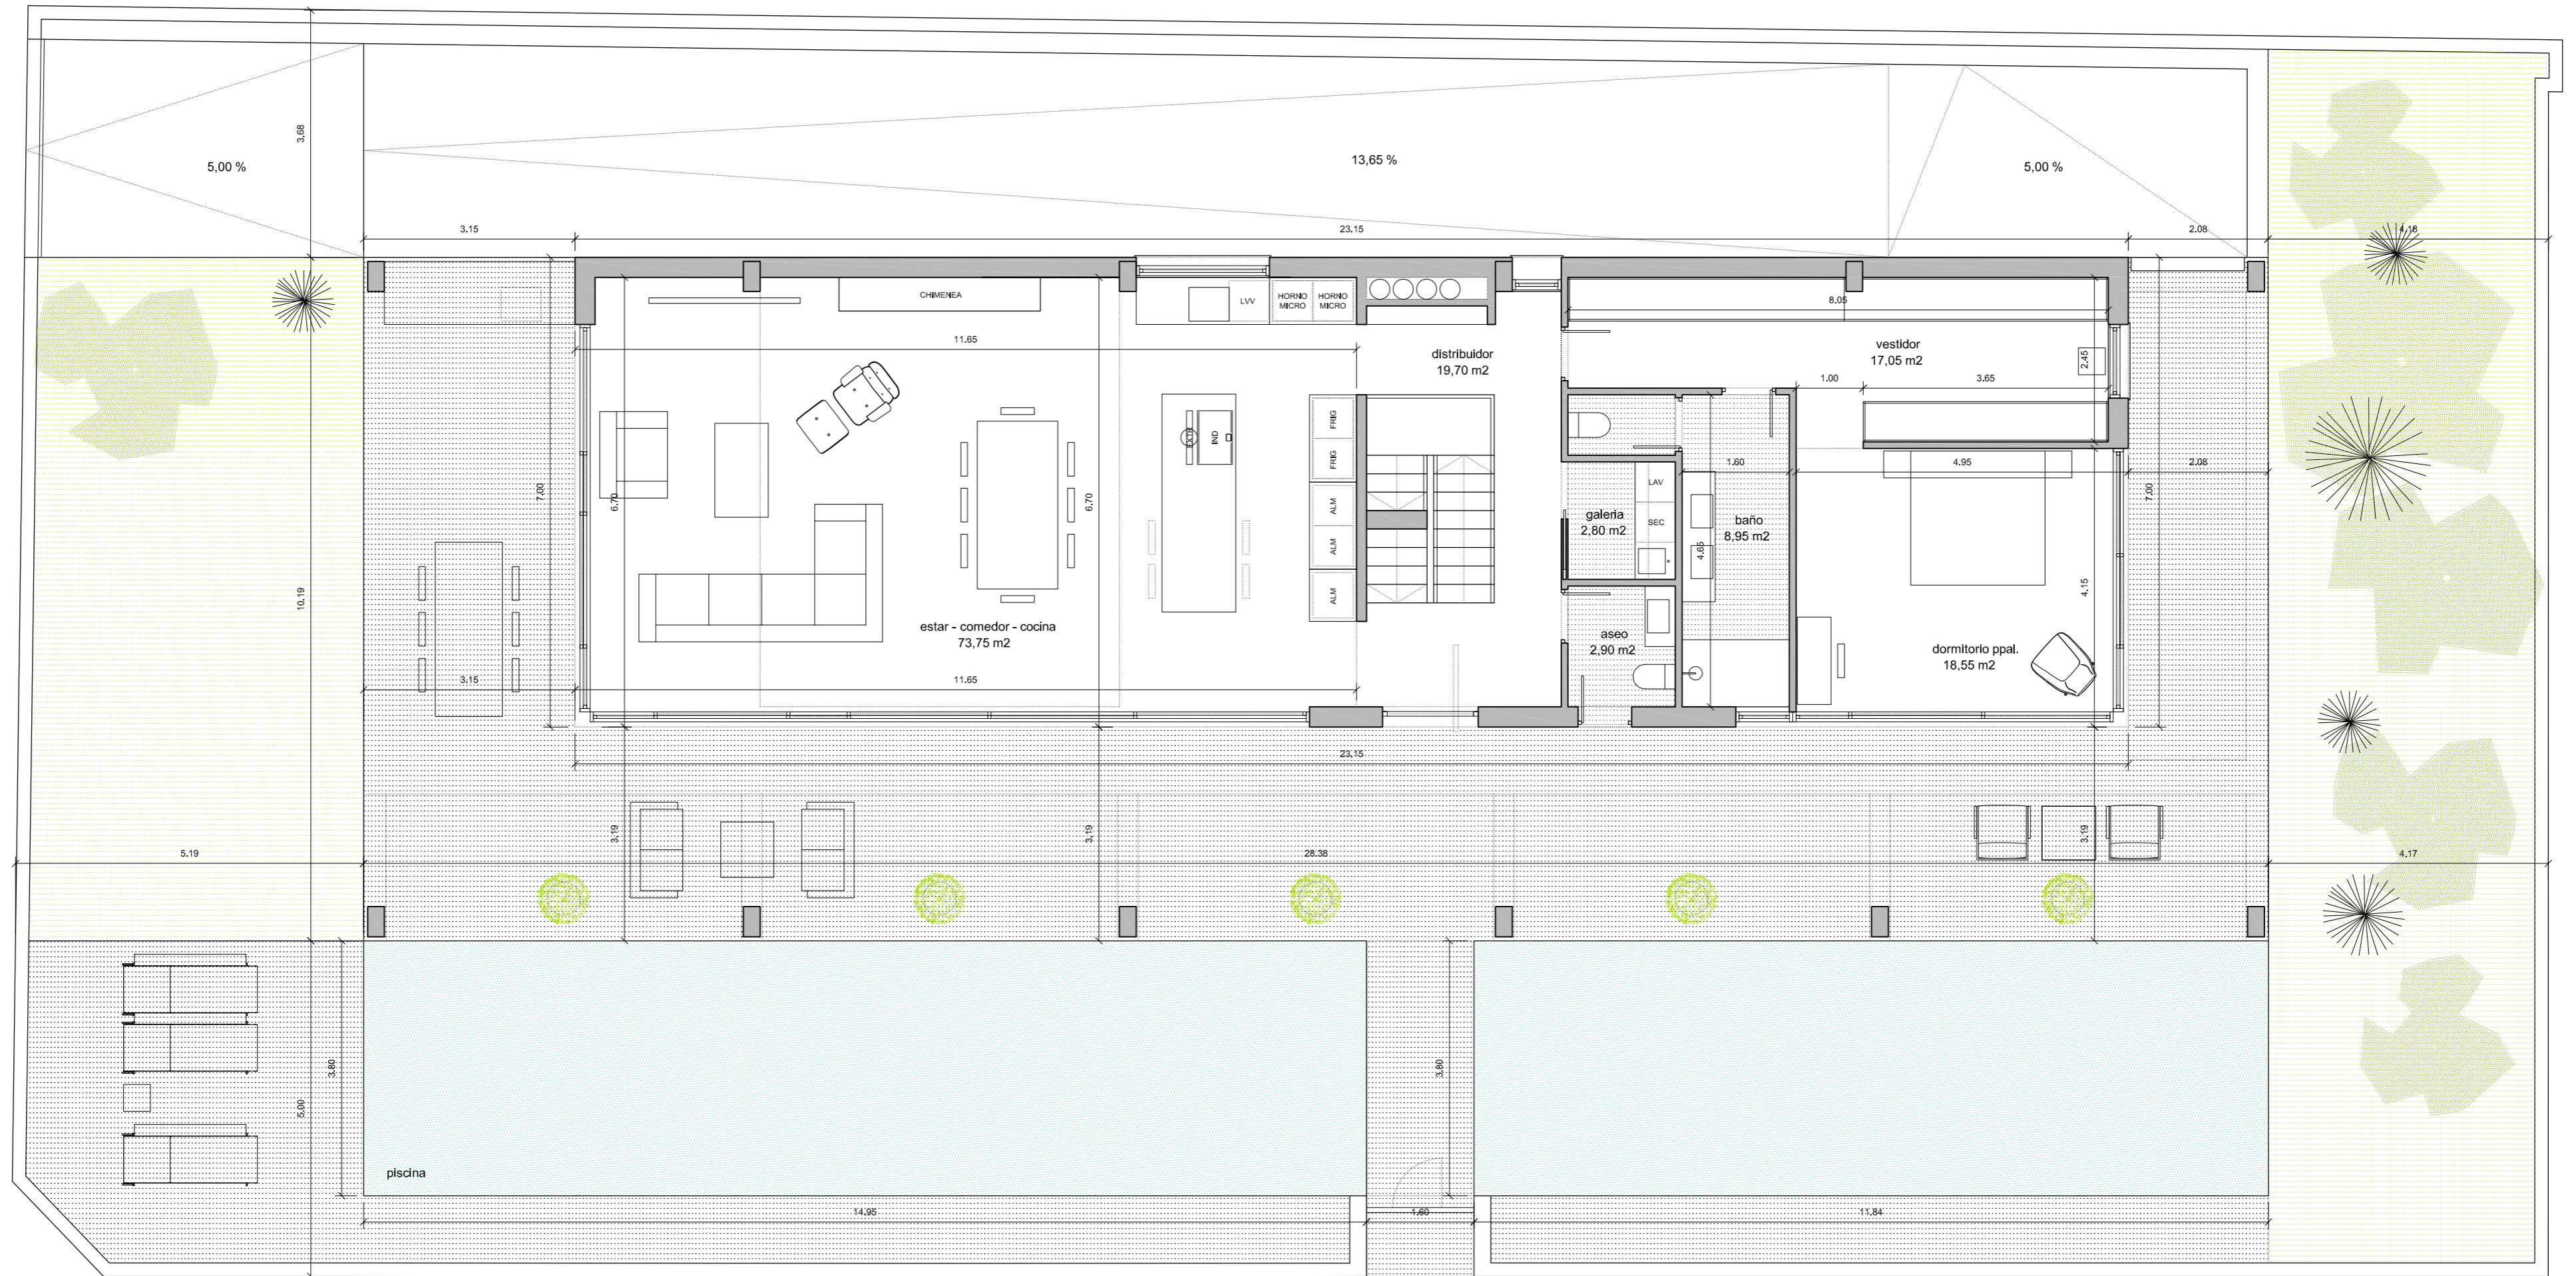

CALLE CONCEPCION ARENAL



CUADRO DE SUPERFICIES

SUPERFICIES	UTIL	CONSTRUIDA	CONS. COMPUTABLE	TERRAZAS
PLANTA SOTANO	264.55 m <sup>2</sup>	289.09 m <sup>2</sup>	-	-
PLANTA BAJA	143.70 m <sup>2</sup>	162.02 m <sup>2</sup>	162.02 m <sup>2</sup>	48.34 m <sup>2</sup>
PLANTA PRIMERA	50.00 m <sup>2</sup>	69.62 m <sup>2</sup>	69.62 m <sup>2</sup>	-
PORCHES PB	-	-	-	-
TOTAL VIVIENDA	458.25 m <sup>2</sup>	520.73 m <sup>2</sup>	231.64 m <sup>2</sup>	48.43 m <sup>2</sup>

ANTEPROYECTO	PROMOTOR	JUNIO 2023	
<b>VIVIENDA UNIFAMILIAR AISLADA</b> C/ PERE EL CEREMONIÓS S / N - LA ELIANA (VALENCIA)		PROMOCIONES Y CONSTRUCCIONES VIARANKA, S.L.	
PLANO	ARGUMENTO	ESCALA	PLANO Nº
DISTRIBUCION Y SUPERFICIES PLANTA BAJA		 PABLO SANCHO RODRIGUEZ	1 / 75 <b>02</b>