


CALLE REI MARTÍ L'HUMA



CALLE CONCEPCION ARENAL

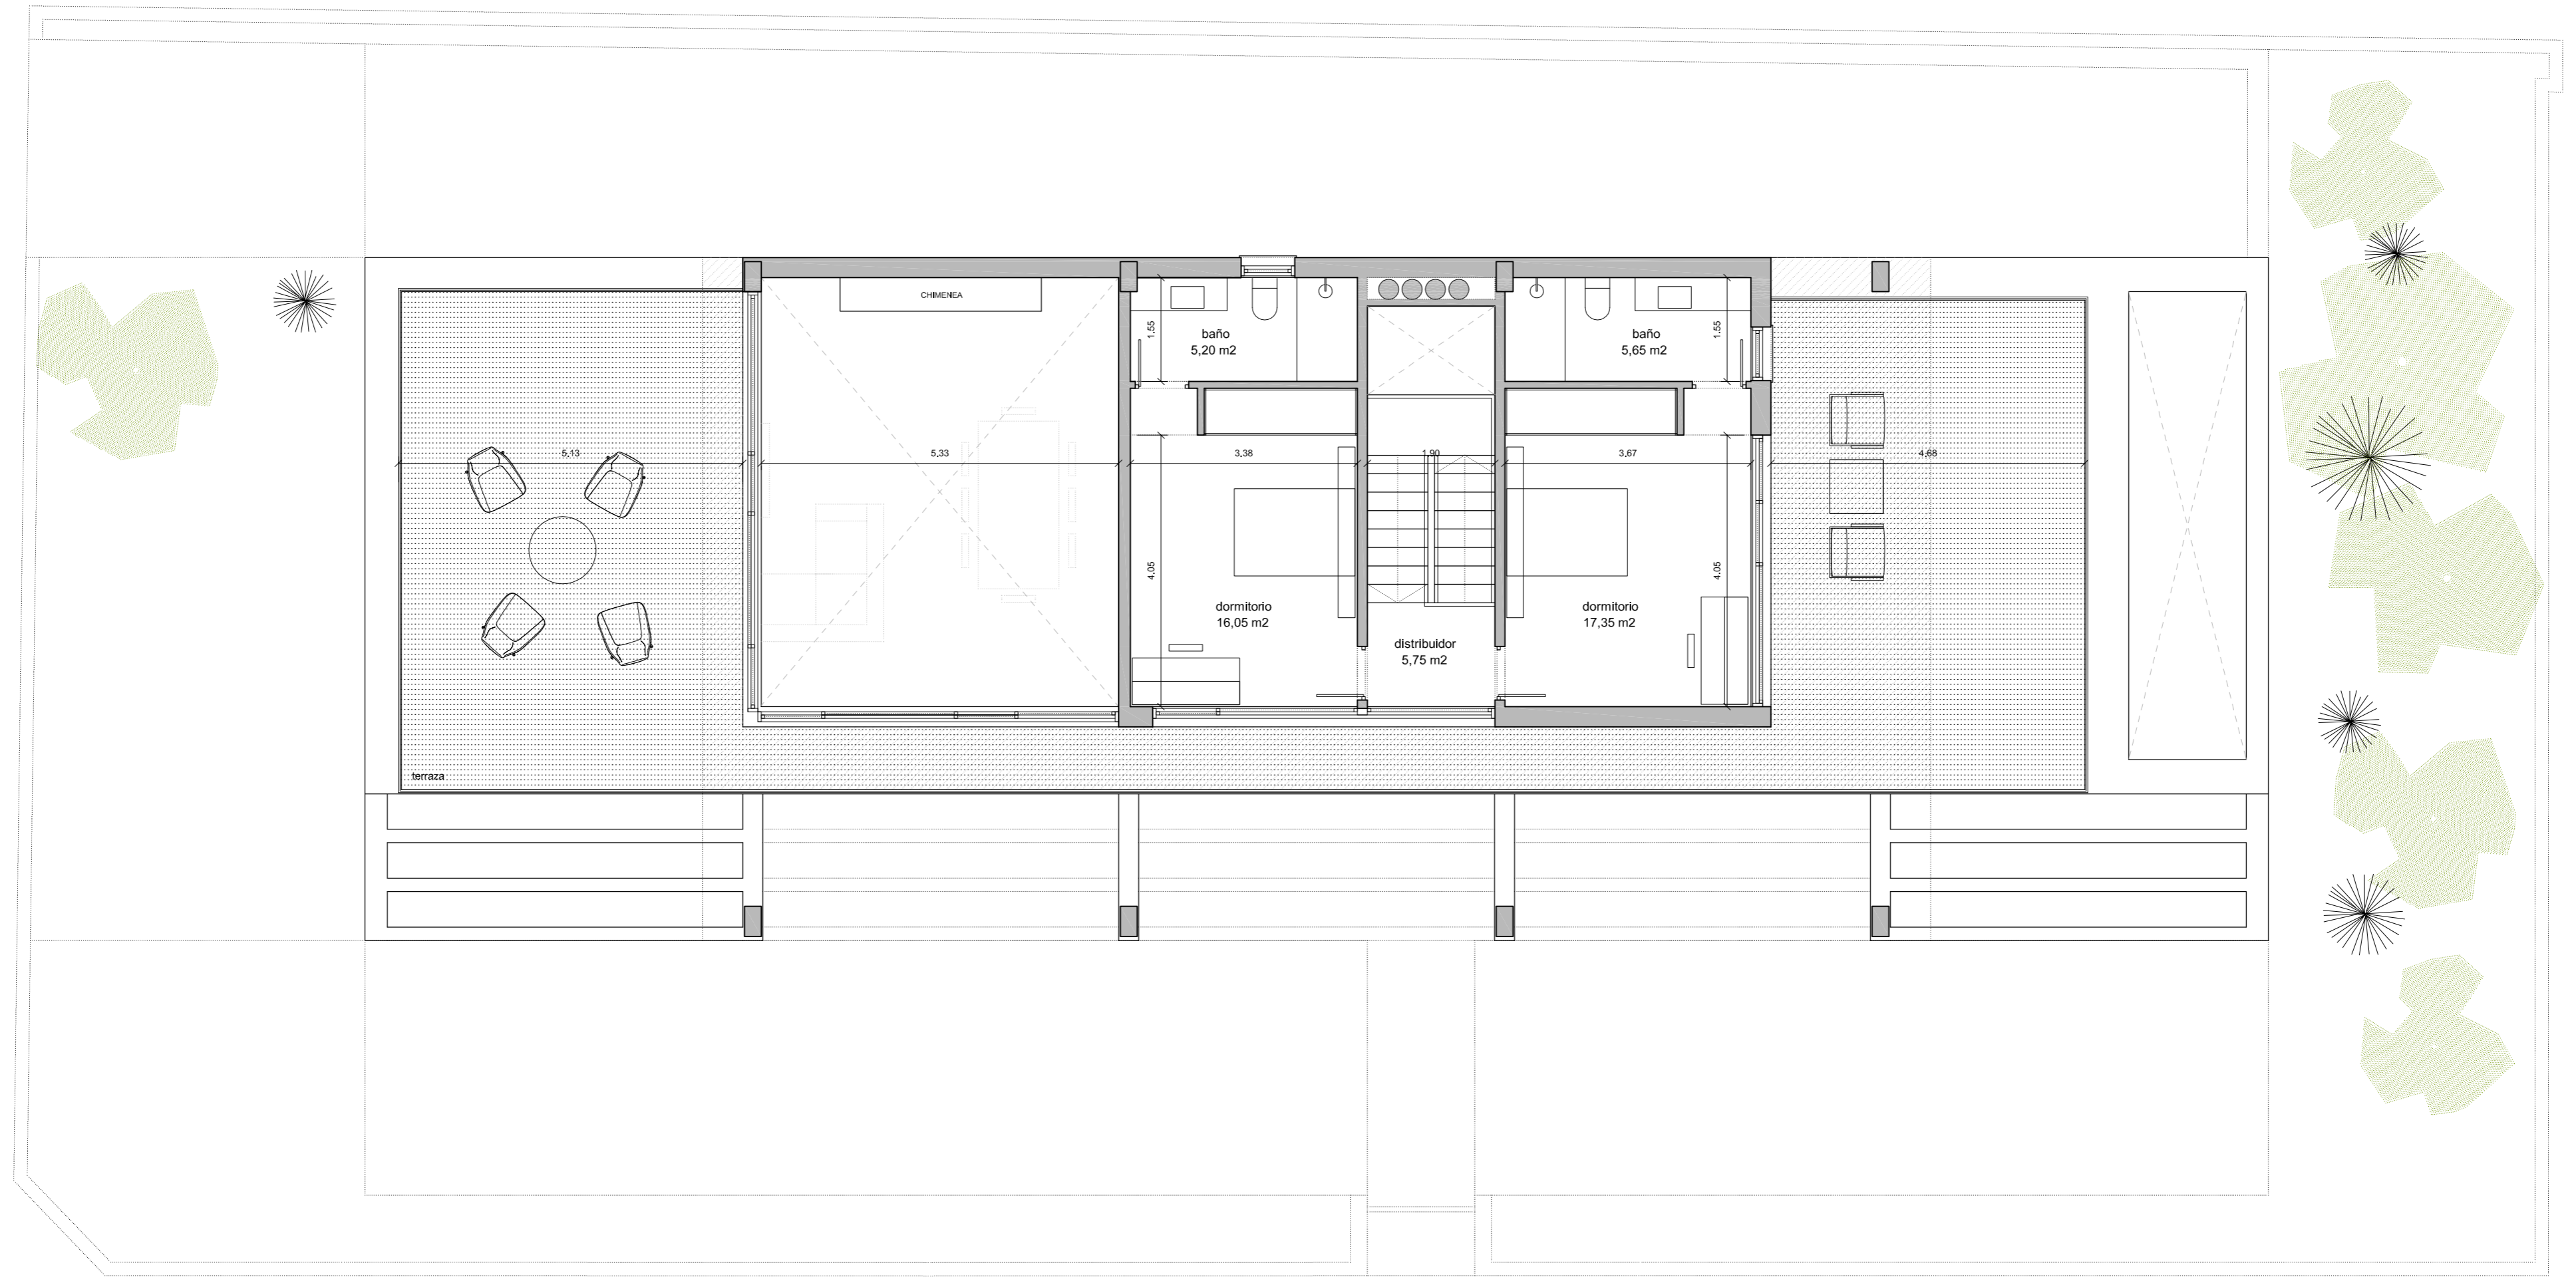

CUADRO DE SUPERFICIES

SUPERFICIES	UTIL	CONSTRUIDA	CONS. COMPUTABLE	TERRAZAS
PLANTA SOTANO	264.55 m ²	289.09 m ²	-	-
PLANTA BAJA	141.50 m ²	162.02 m ²	162.02 m ²	48.34 m ²
PLANTA PRIMERA	50.00 m ²	69.62 m ²	69.62 m ²	-
PORCHES PB	-	-	-	-
TOTAL VIVIENDA	456.05 m ²	520.73 m ²	231.64 m ²	48.43 m ²

ANTEPROYECTO	PROMOTOR	JUNIO 2023	
VIVIENDA UNIFAMILIAR AISLADA C/ PERE EL CEREMONIÓS S / N - LA ELIANA (VALENCIA)		PROMOCIONES Y CONSTRUCCIONES VIARANKA, S.L.	
PLANO	ARQUITECTO	ESCALA	PLANO Nº
DISTRIBUCION Y SUPERFICIES PLANTA PRIMERA		PABLO SANCHO RODRIGUEZ	1 / 75 03